

EXÉCUTION

Propriété de BEZ Furio
1004, Lausanne

Construction d'un chalet
en résidence principale,
d'un couvert à voiture
et d'un cabanon de jardin



Parcelle N° 4203, Commune de Leyrin


REZ-DE-CHAUSSÉE

affaire n°	21-903
plan n°	001
échelle	1/50
date	29 08 2022
format	A3
architecte	FTB Srl route de Ries-Séhal 76 1854, Leyrin
	079 / 358 40 54 ftb.srl@bluewin.ch

Altitude de référence
rez-de-chaussée : ±0,00 = 1313,41

modifications	
1	gout. terrasse 30m2
2	2. rivière sèche 30cm
	05 et 24

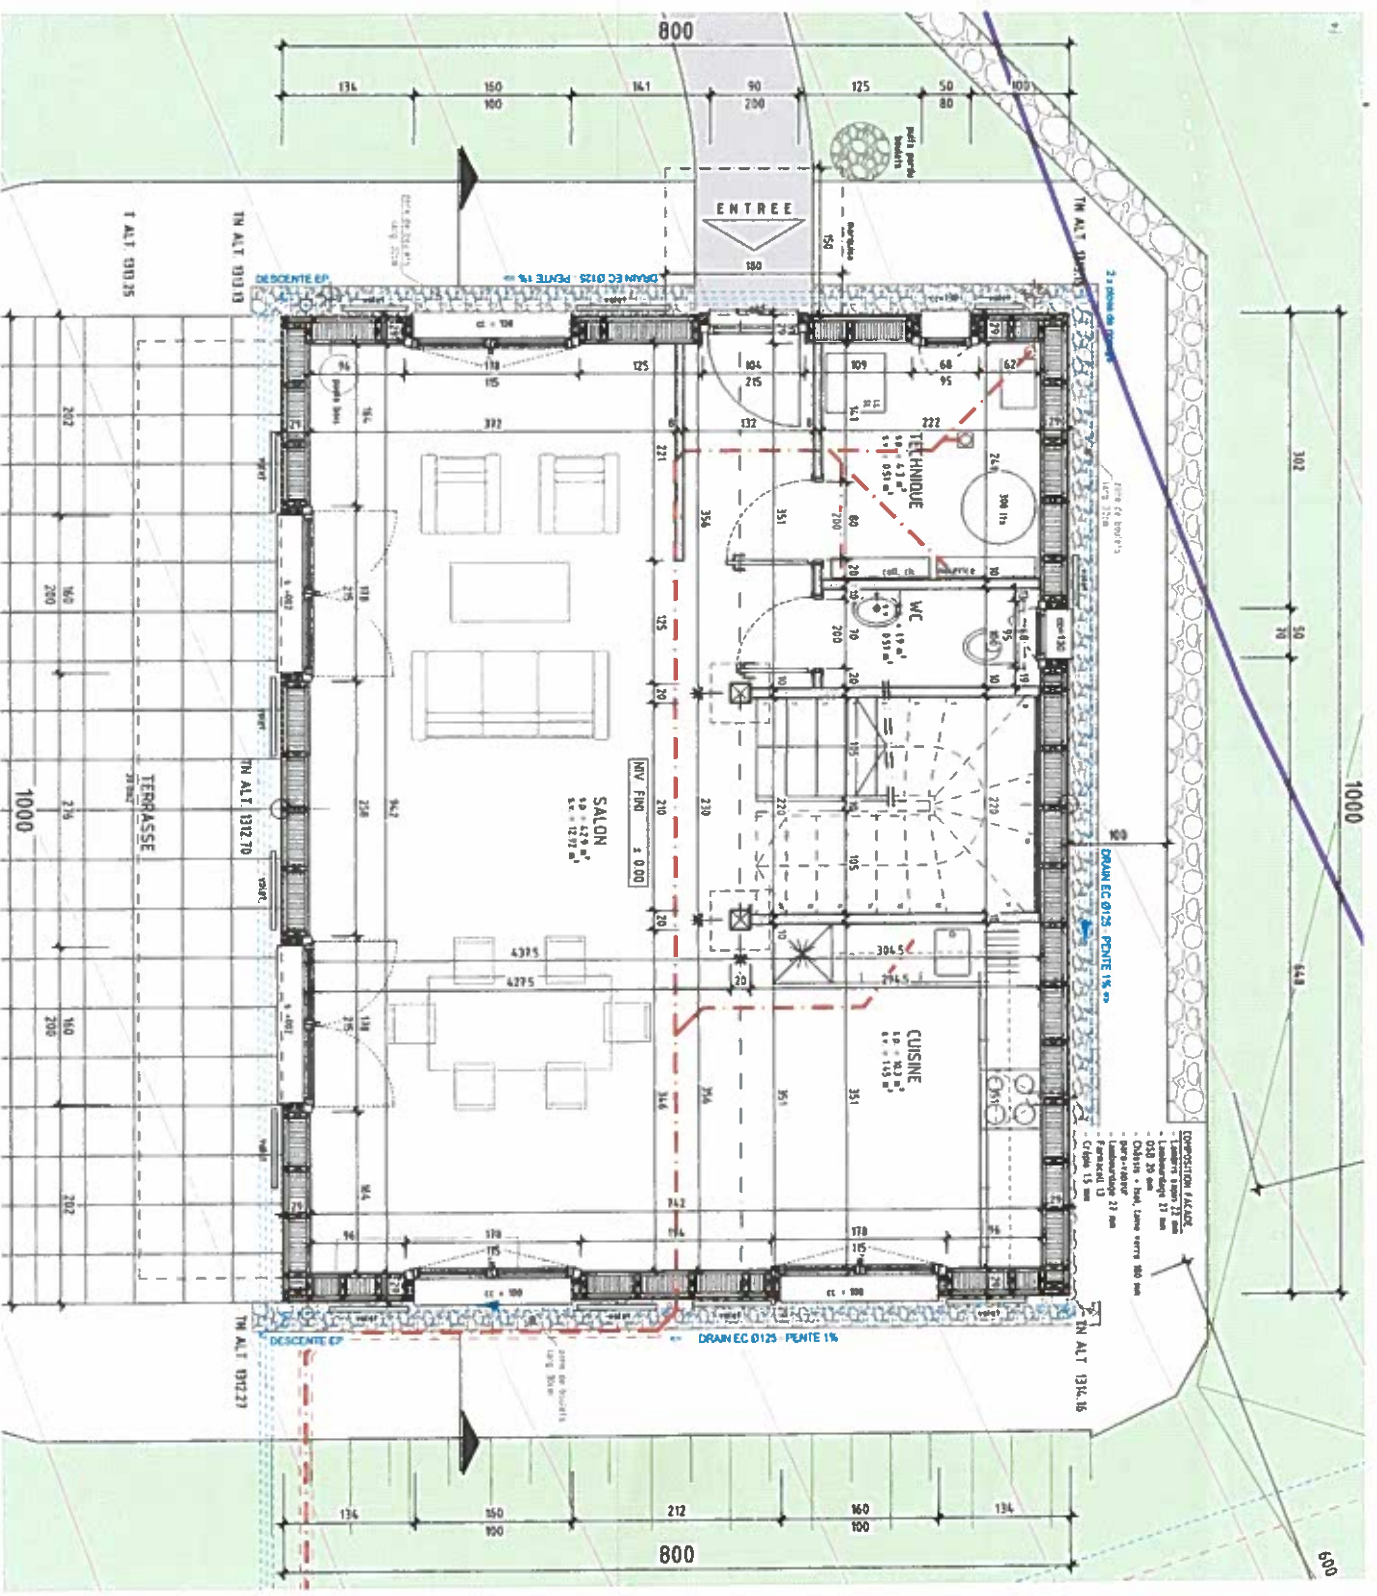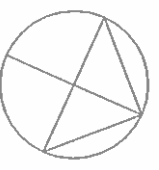

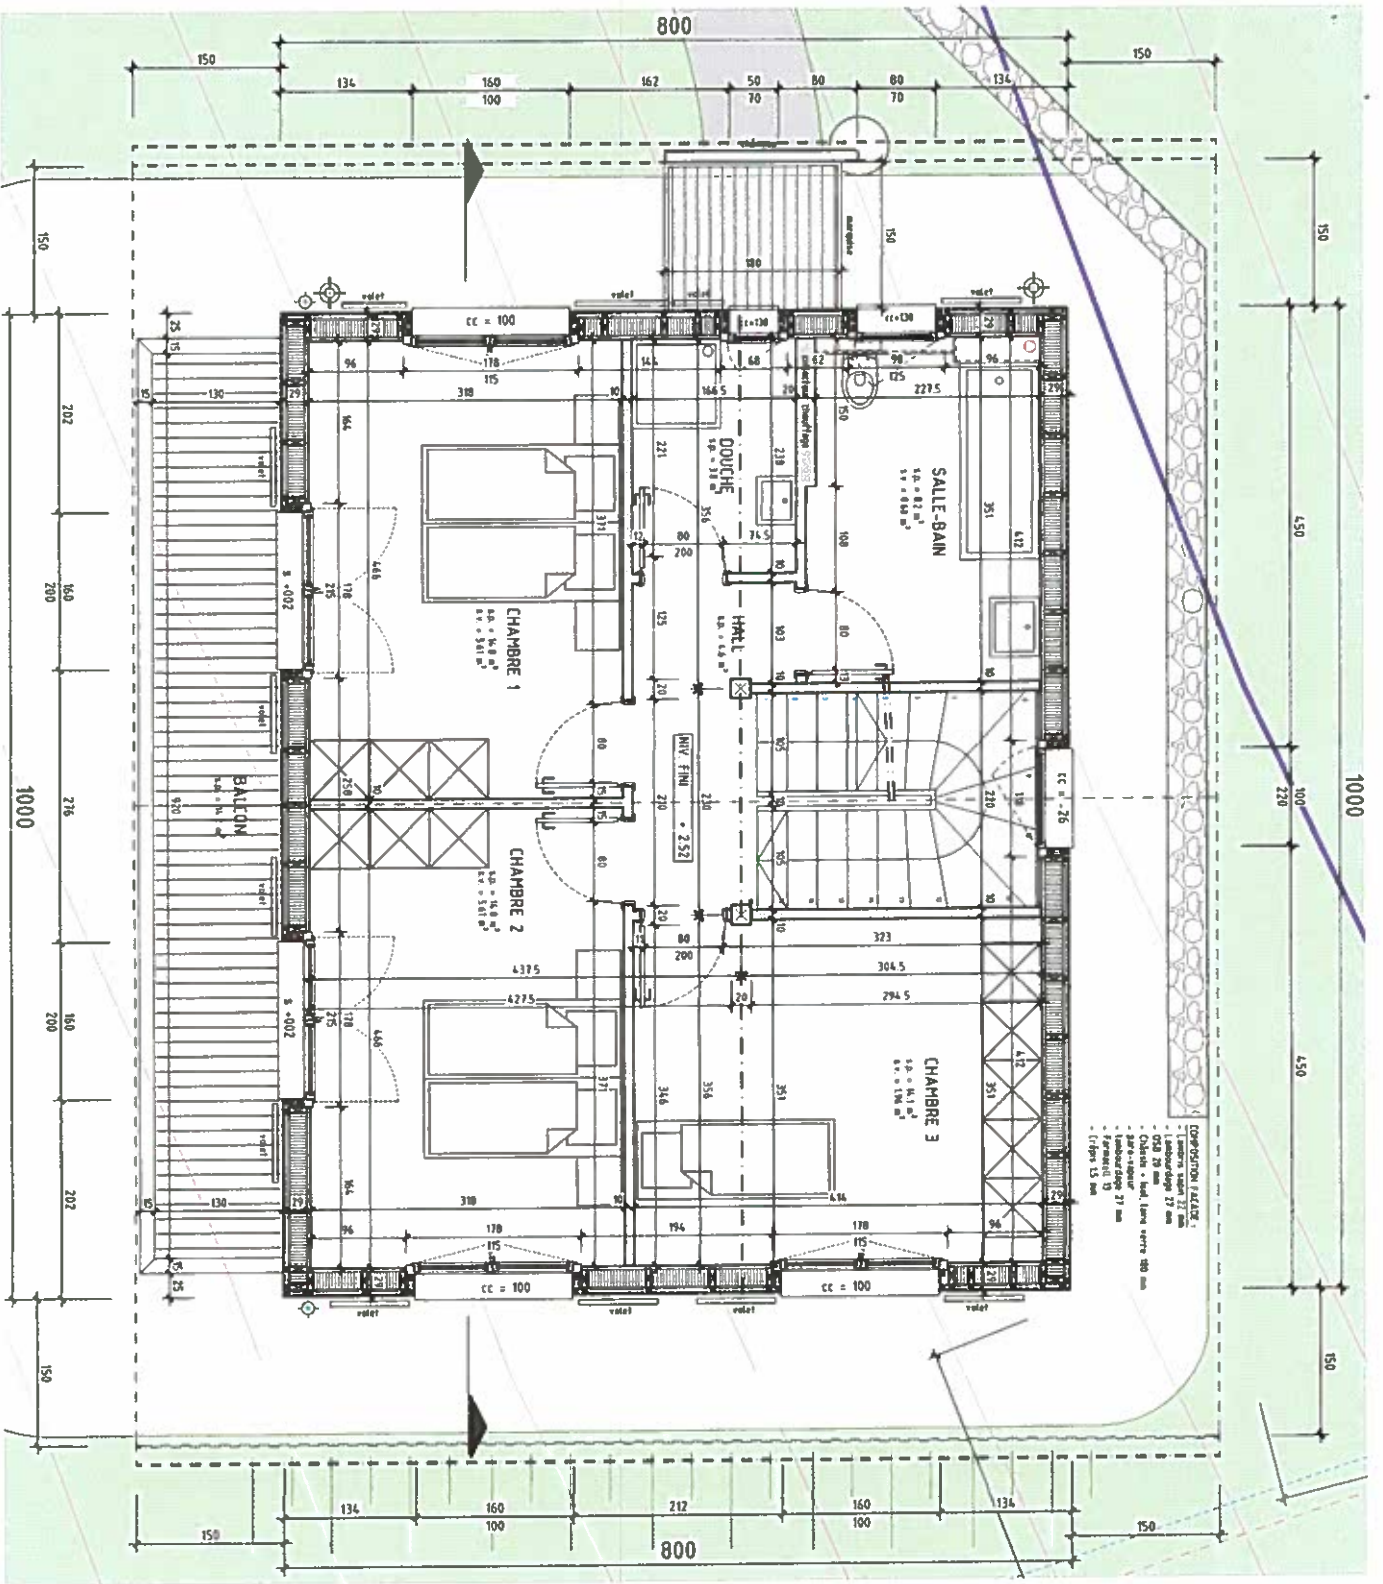

Propriété de BEZ Furio
1004, Lausanne

Construction d'un chalet
en résidence principale,
d'un couvert à voiture
et d'un cabanon de jardin

Parcelle N° 4203, Commune de Leyrin

ÉTAGE

affaire n° 21-103

plan n° 102


échelle 1/50

date 29 08 2022

format A3

architecte 079 / 358 40 54
FTB SARL
route de Dos-Soleil 26
1854, Leyrin
ftb@tailor.ch

Altitude de référence
rez-de-chaussée : ±0,00 = 1313,41

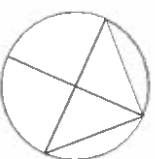

EXÉCUTION

Propriété de BEZ FURIO
1004 Lausanne

Construction d'un chalet
en résidence principale,
d'un couvert à voiture
et d'un cabanon de jardin

Parcelle N° 4203 - Commune de Leysin

GALETAS

affaire n° 21-303

plan n° 303


échelle 1/50

date 29 08 2022

format A3

architecte 079 / 358 40 54
FTB S&I
rue de Dos-Séret 26
1854 Leysin
ftb@ftb.ch

Altitude de référence
rez-de-chaussée : ±0,00 = 1313,41

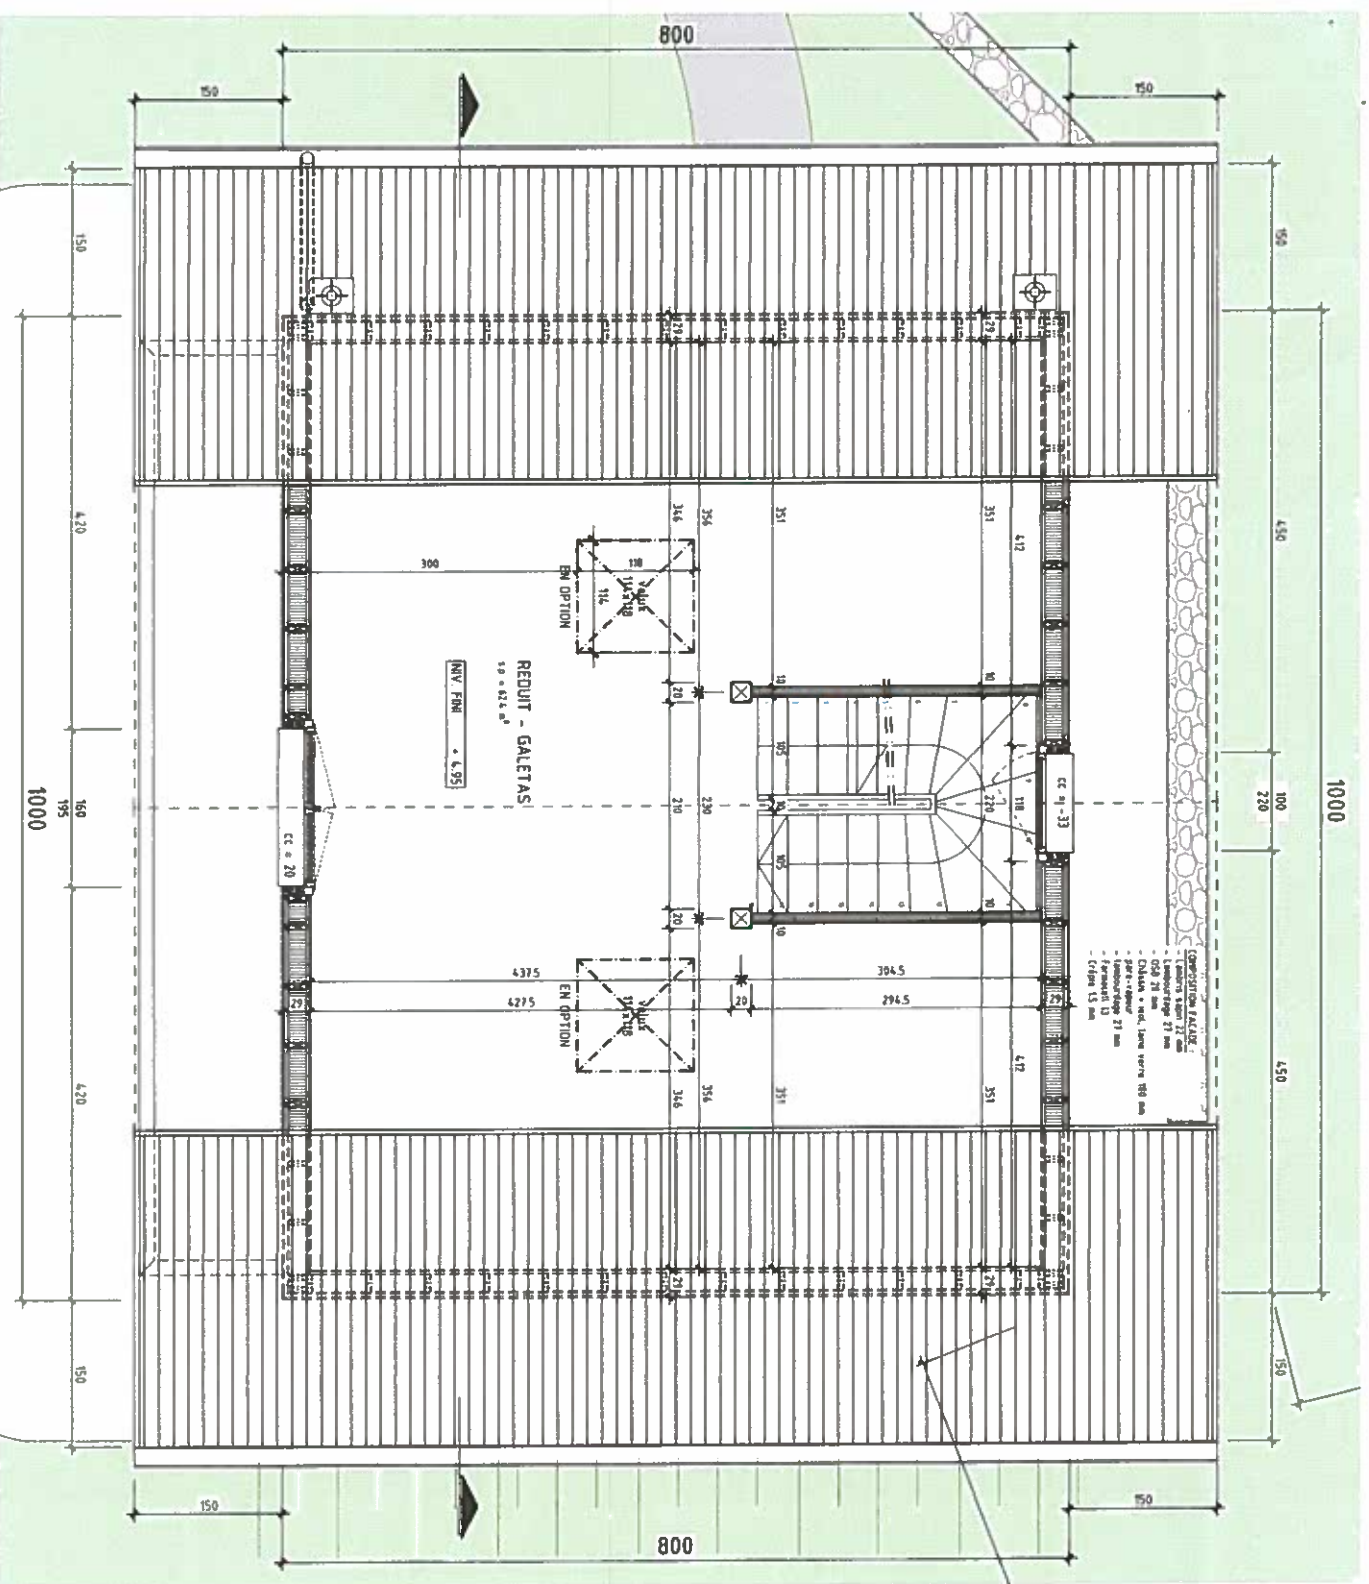

EXÉCUTION

Propriété de BEZ Furio
1004, Lausanne


Construction d'un chalet
en résidence principale,
d'un couvert à voiture
et d'un cabanon de jardin

Parcelle N° 4203, Commune de Leysin

COUPE A - A

affaire n°	21-103
plan n°	010
échelle	1/50
date	29 08 2022
format	A3
architecte	079 / 358 40 54 FTB SARL route de Clos-Sorêt 26 1854, Leysin
	ftb@ftbteam@bluewin.ch

Altitude de référence
rez-de-chaussée : $\pm 0,00 = 1313,41$

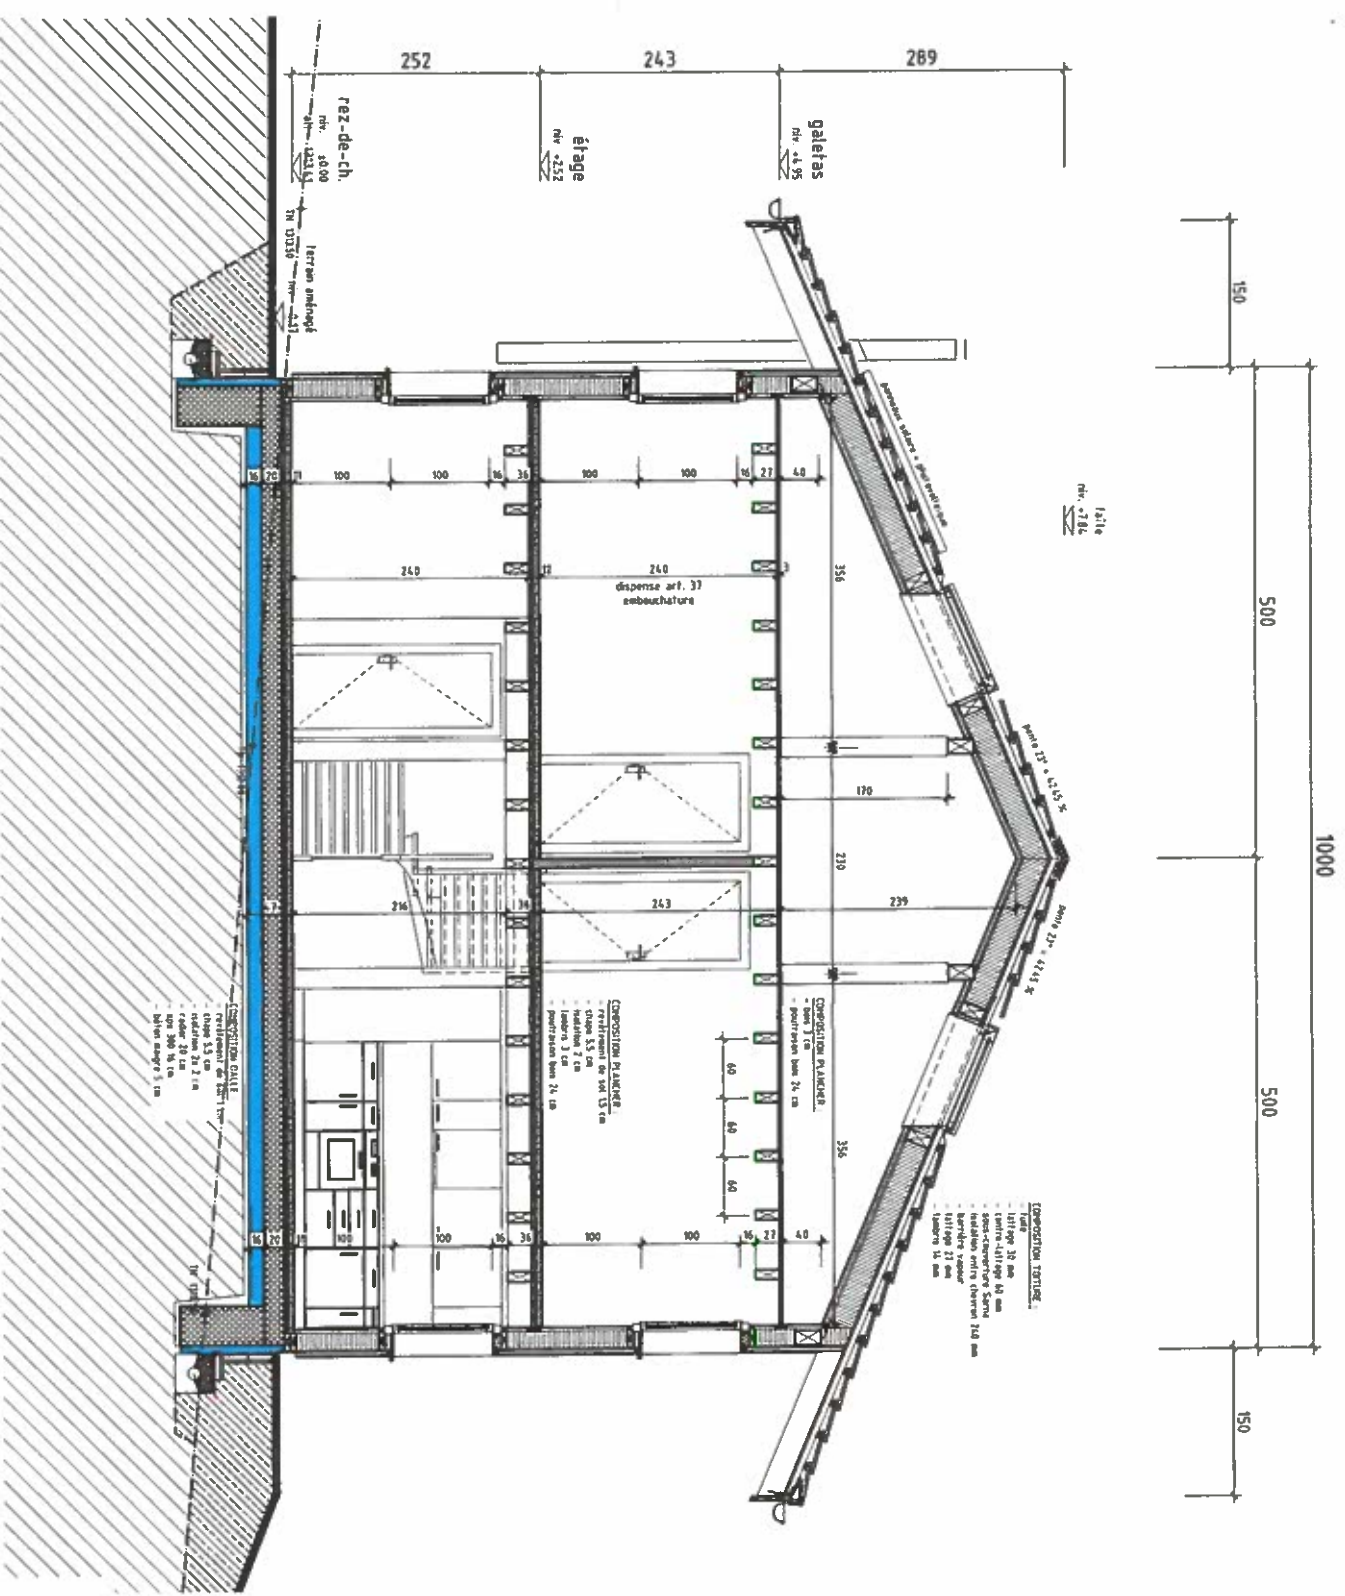

EXÉCUTION

Propriété de BEZ Furio
1004, Lausanne



Construction d'un chalet
en résidence principale,
d'un couvert à voiture
et d'un cabanon de jardin

Parcelle N° 4203 - Commune de Leysin

FACADE SUD

affaire n°	21-303
plan n°	120
échelle	1/50
date	29 08 2022
format	A3
architecte	079 / 358 40 54
FTB S&P	
route de Clos-Solaz 26	
1854 - Leysin	ftb@atelierm@biava.ch

Altitude de référence
rez-de-chaussée : $\pm 0,00 = 1313,41$

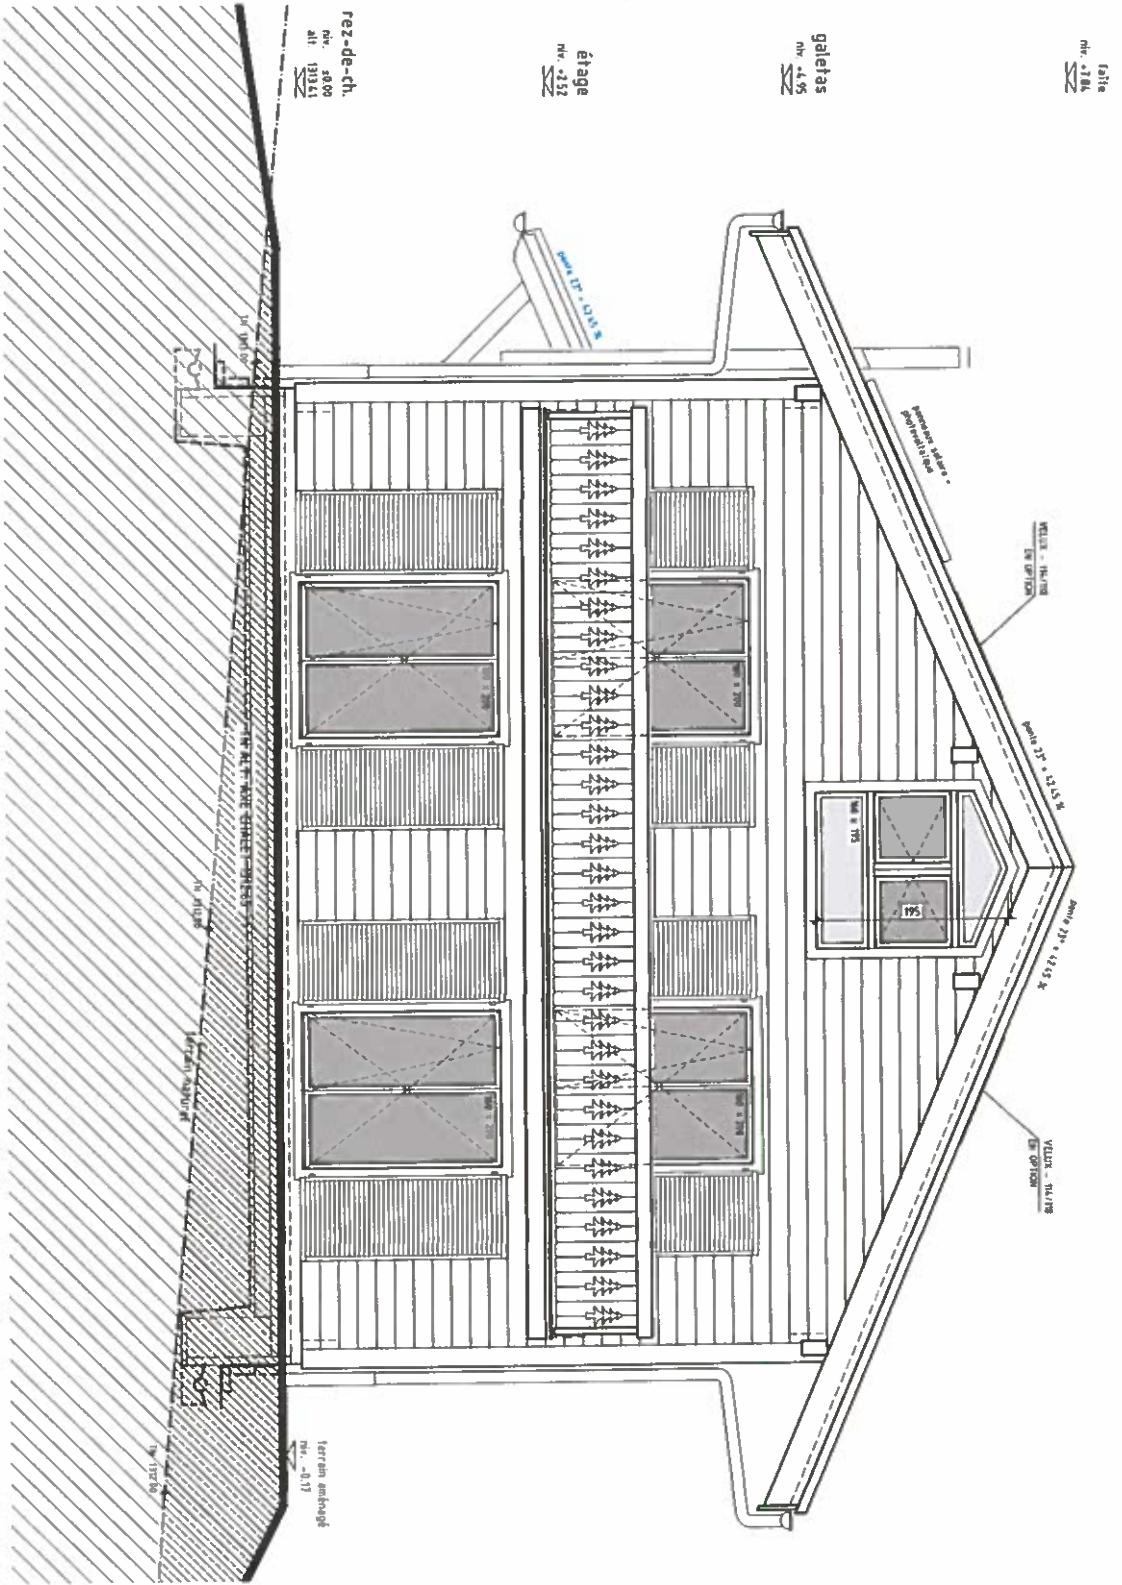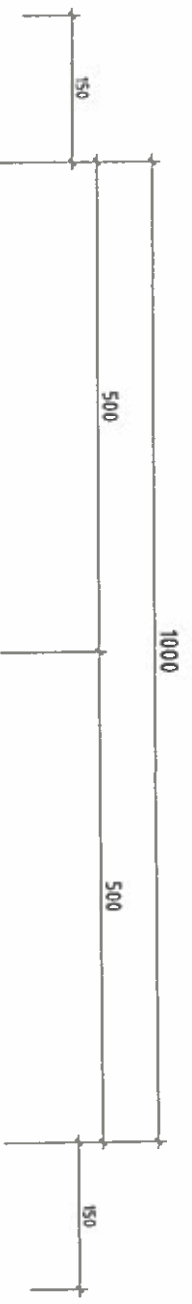

EXÉCUTION

Propriété de BEZ Furio
1004, Lausanne



Construction d'un chalet
en résidence principale,
d'un couvert à voiture
et d'un cabanon de jardin

Parcelle N° 4203, Commune de Leysin

FAÇADE OUEST

affaire n°	21-103
plan n°	021
échelle	1/50
date	29 08 2022
format	A3
architecte	079 / 356 40 54
FTB Sàrl, Clos-Soleil 26 1854, Leysin	fbstamm@bluewin.ch

Altitude de référence
rez-de-chaussée : ±0,00 = 1313,41

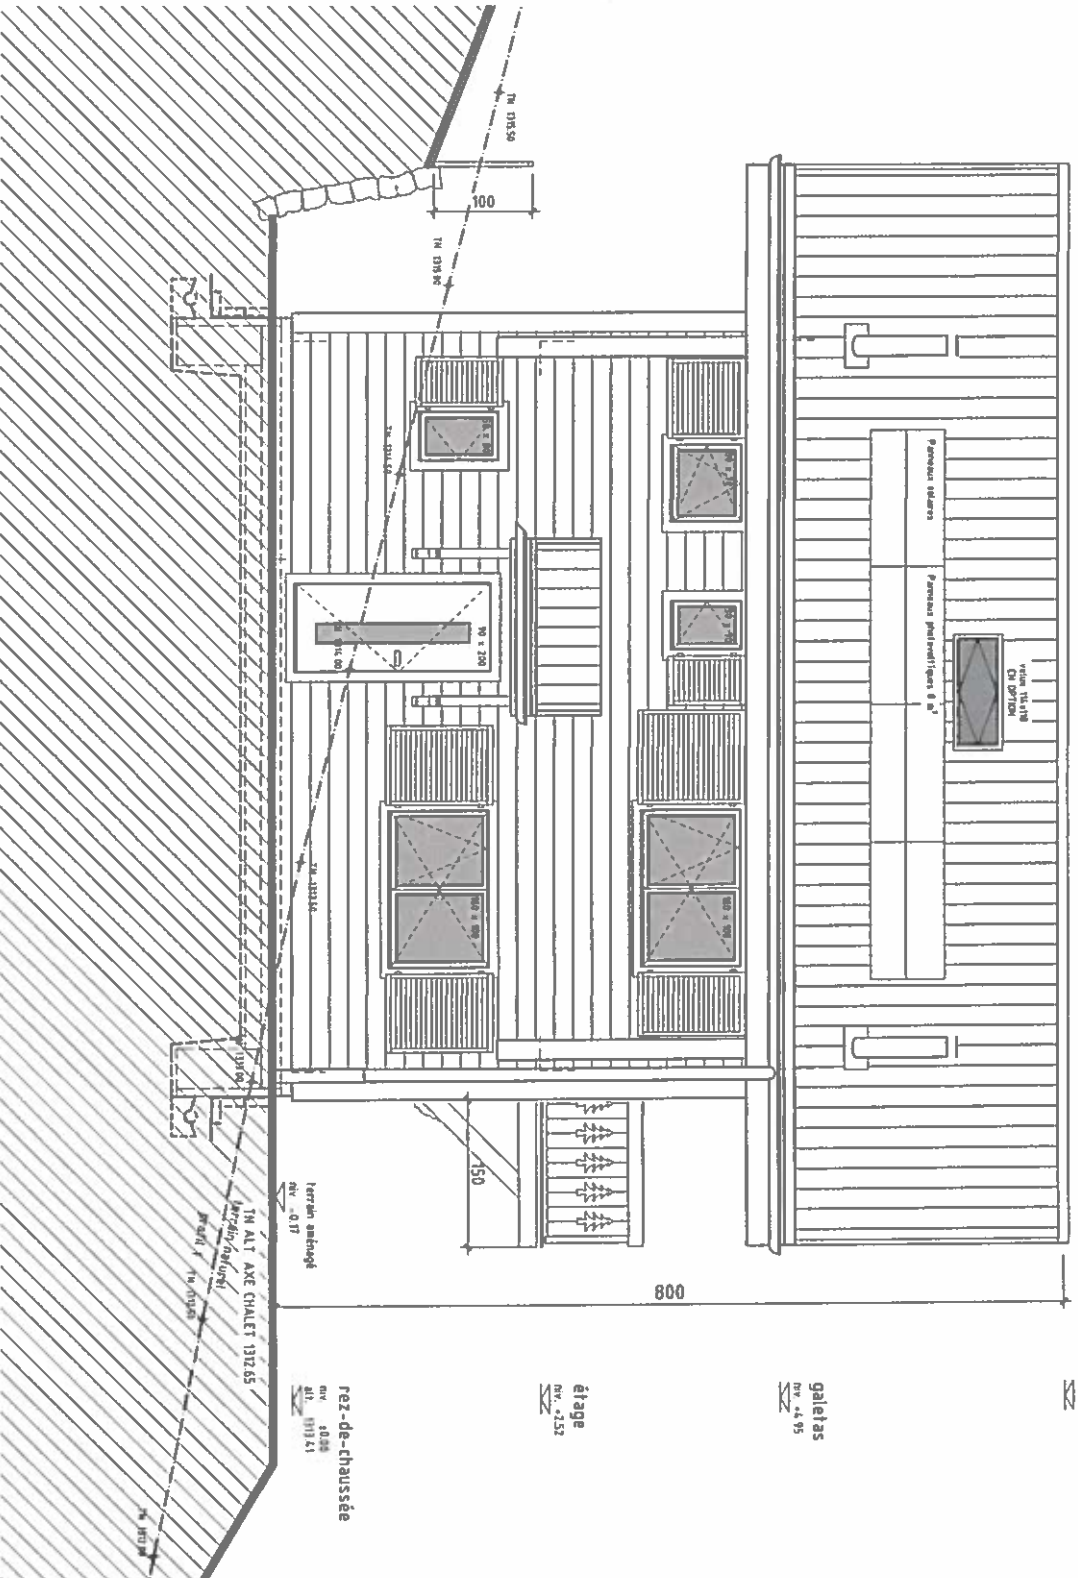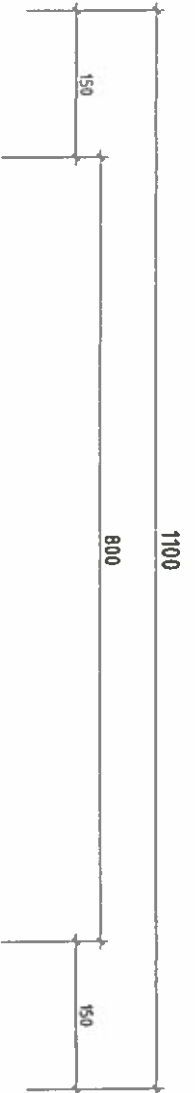

EXÉCUTION

Propriété de BEZ Furio
1004, Lausanne



Construction d'un chalet
en résidence principale,
d'un couvert à voiture
et d'un cabanon de jardin

Parcelle N° 4203, Commune de Leyrin

FACADE NORD

affaire n°	21-403
plan n°	122
échelle	1/50
date	29 08 2022
format	A3
architecte	079 / 356 40 54 FTB S&I route de Cos-solai 36 1854, Leyrin
	ftb.bateliers@bluewin.ch

Altitude de référence
rez-de-chaussée : ±0,00 = 1313,41

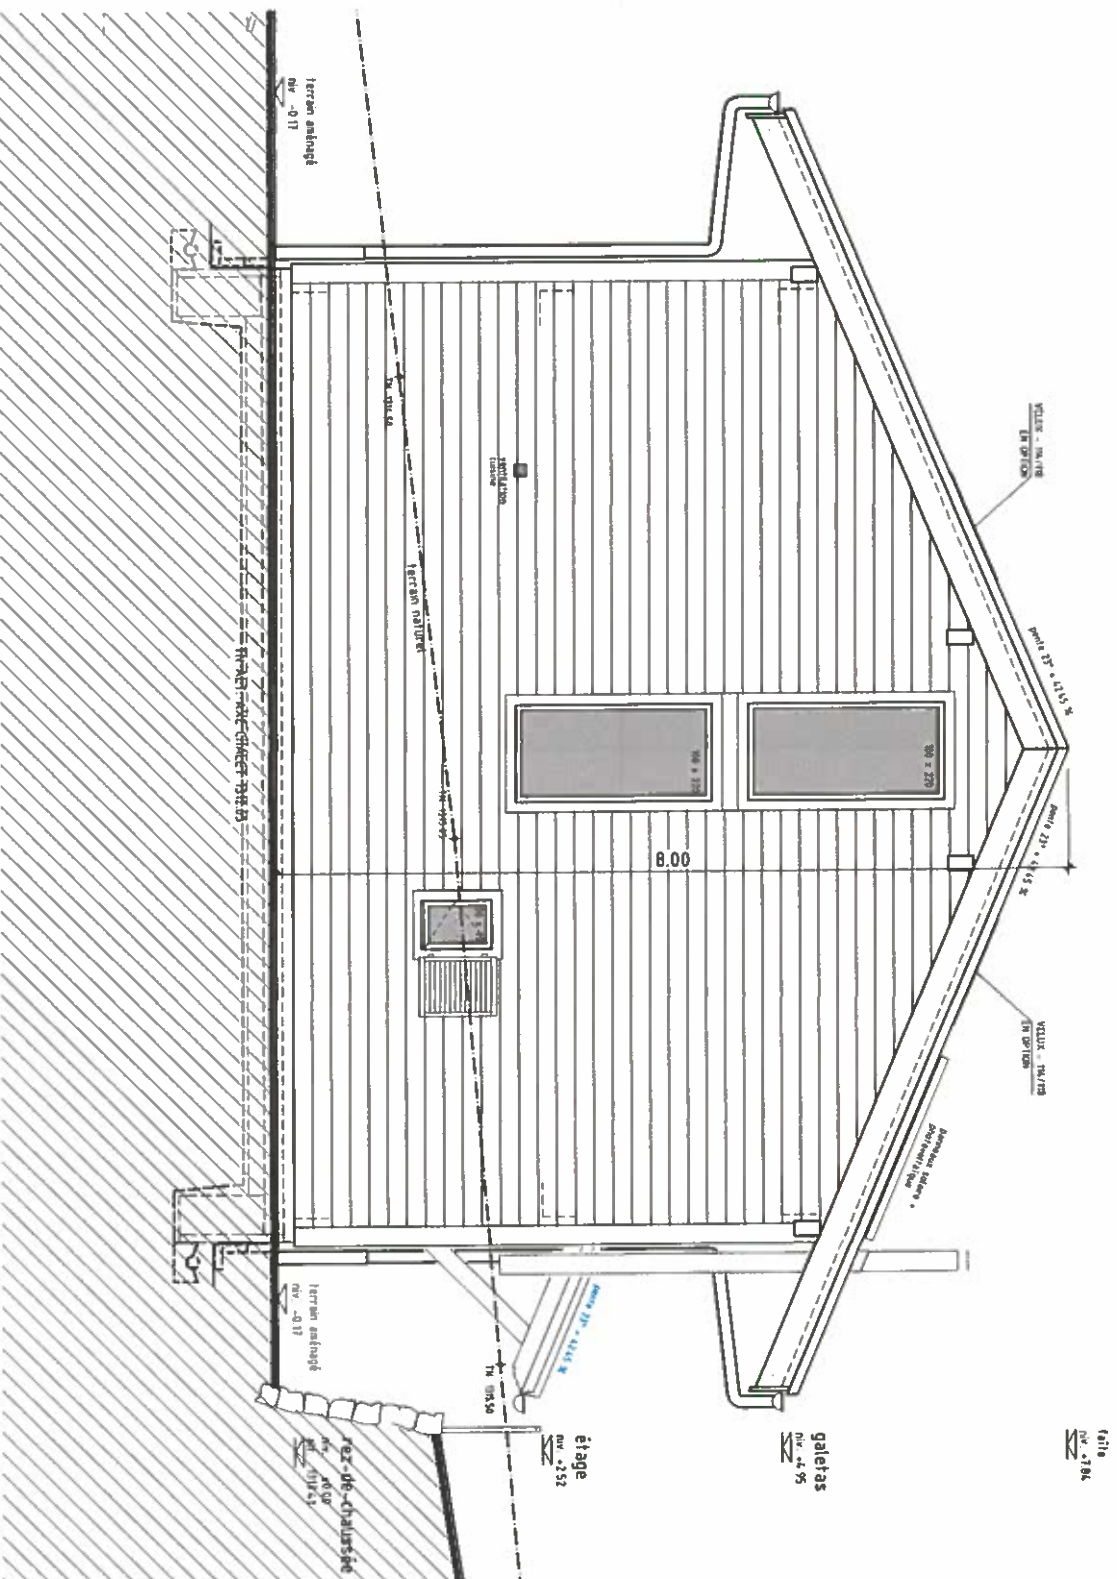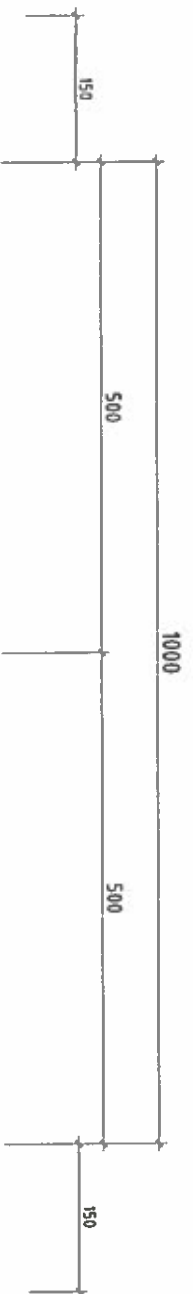

EXÉCUTION

Propriété de BEZ Furió
1004, Lausanne



Construction d'un chalet
en résidence principale,
d'un couvert à voiture
et d'un cabanon de jardin

Parcelle N° 4203, Commune de Leysin

FACADE EST

affaire n°	21-103
plan n°	123
échelle	1/50
date	29 08 2022
format	A3
architecte	079 / 356 40 54 FTB S&P rue de Clos-Solet 26 1854, Leysin
	ftb.bartram@bluewin.ch

Altitude de référence
rez-de-chaussée : ±0,00 = 1313,41

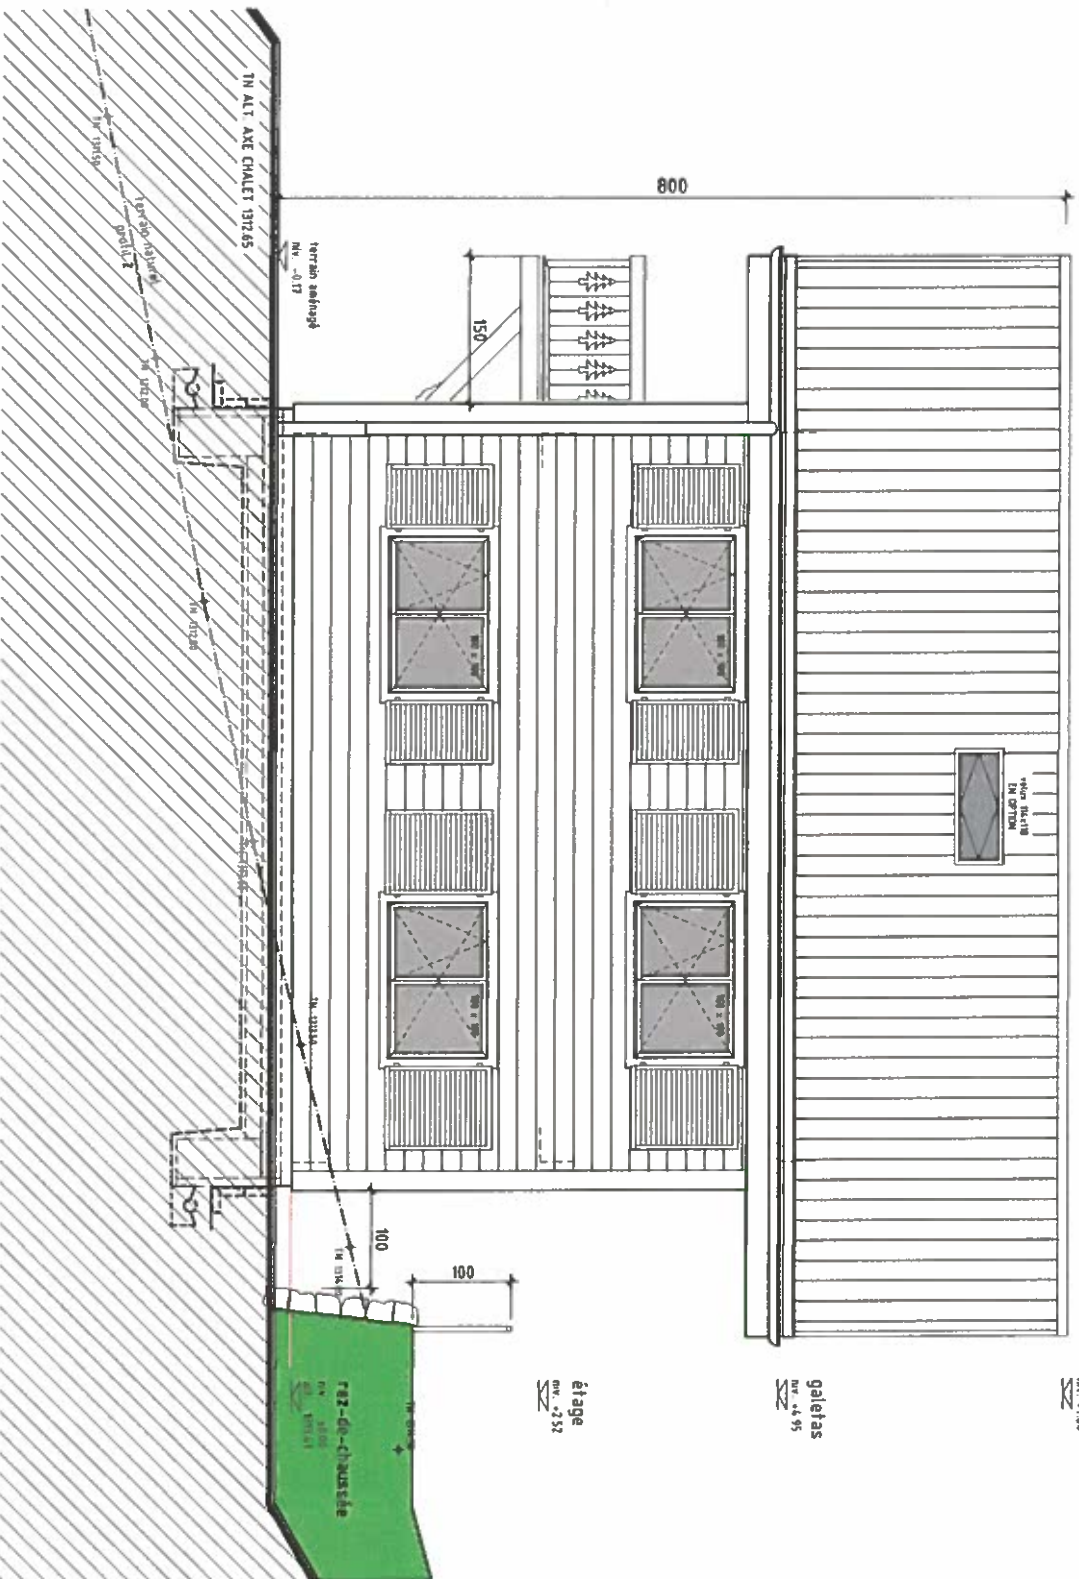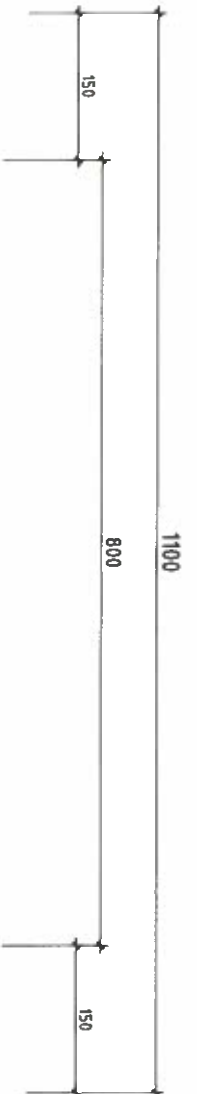

EXÉCUTION

Propriété de BEZ Furio
1004, Lausanne



Construction d'un chalet
en résidence principale,
d'un couvert à voiture
et d'un cabanon de jardin

Parcelle N° 4203, Commune de Leyrin

COUVERT À VOITURES

affaire n°	21-303
plan n°	130
échelle	1/50
date	29 08 2022
format	A3
architecte	079 / 358 40 54
FTB SpA	route de Clos-Solel 26
1854, Leyrin	ftb.be@ftb.ch

Altitude de référence
rez-de-chaussée : ±0,00 = 1313,41

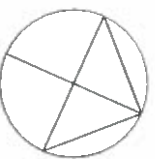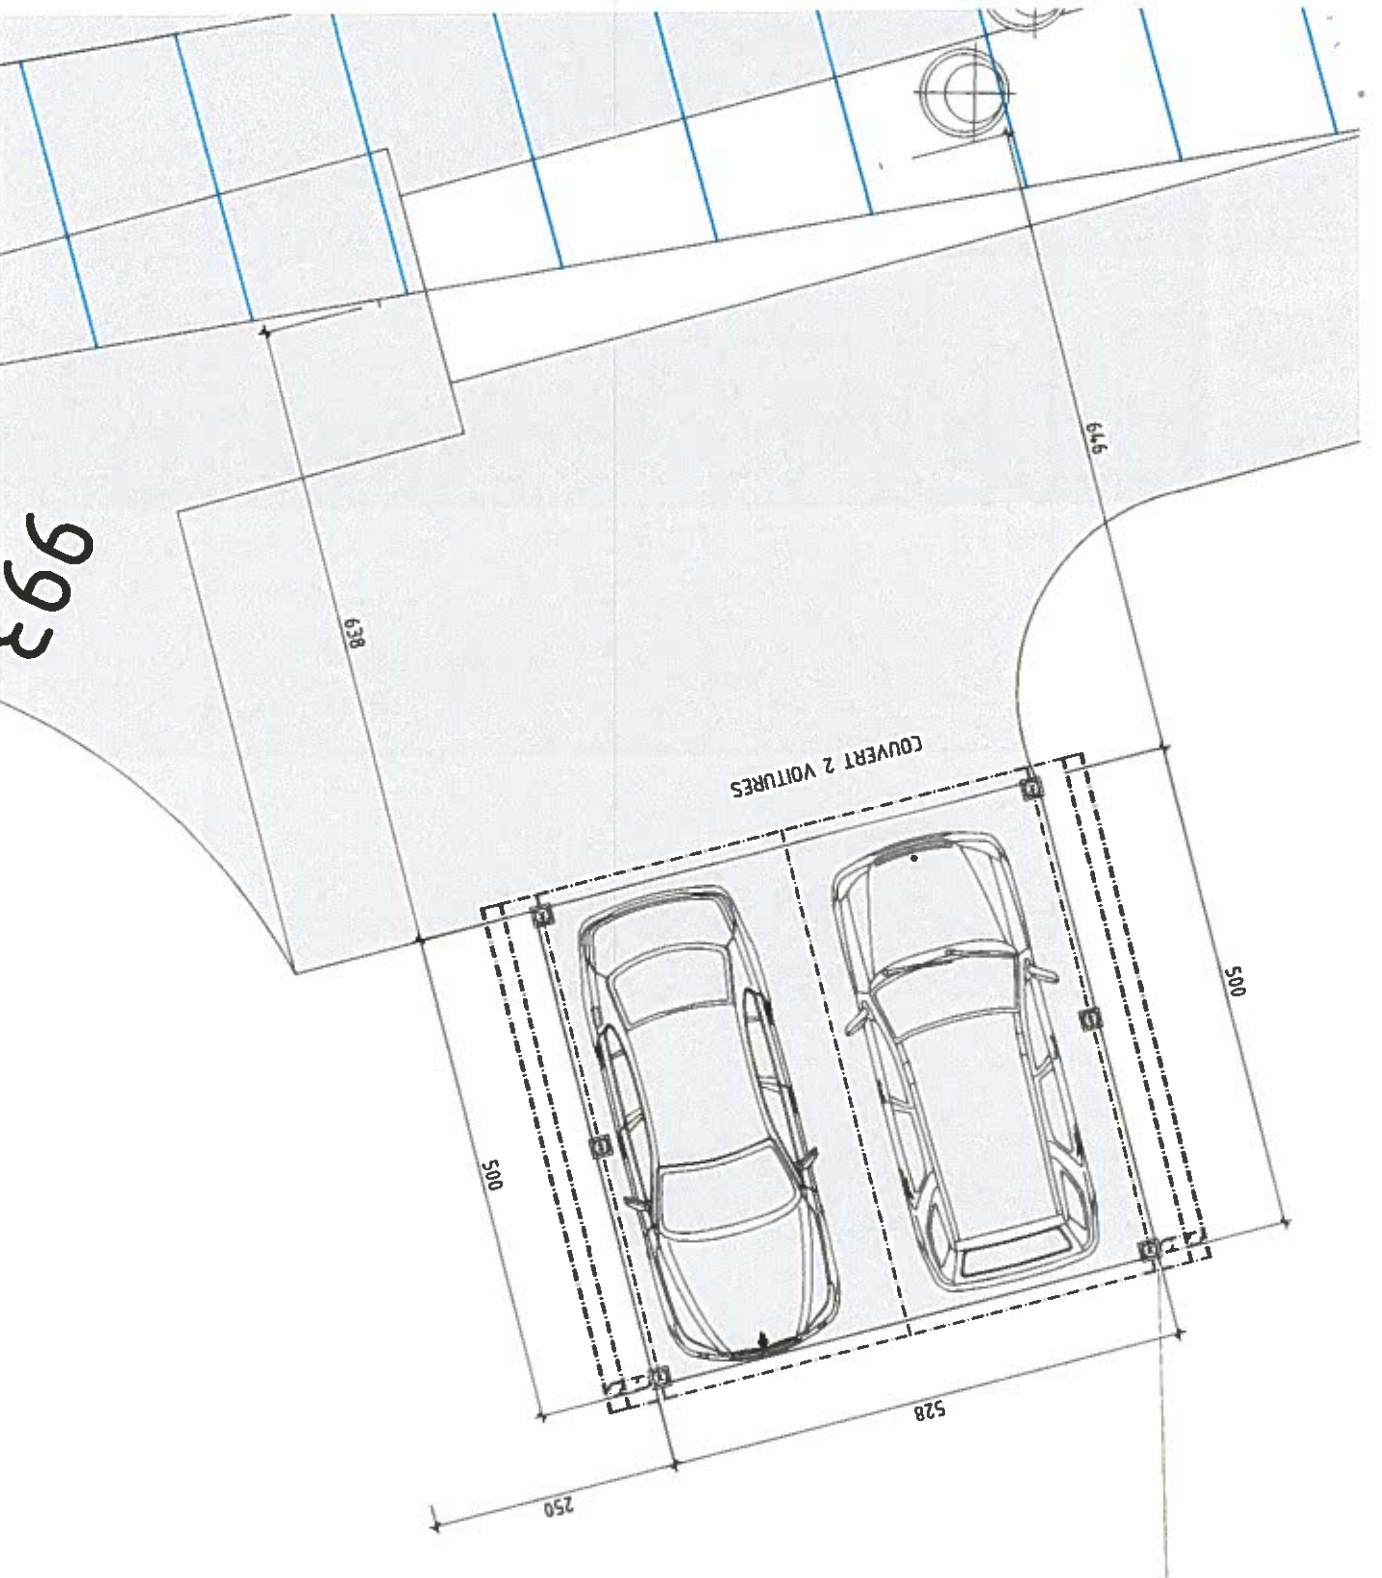

EXÉCUTION

Propriété de BEZ Furio
1004, Lausanne

Construction d'un chalet
en résidence principale,
d'un couvert à voiture
et d'un cabanon de jardin

Parcelle N° 4203 - Commune de Leysin

CABANON DE JARDIN

affaire n° 21-103

plan n° 031

échelle 1/50

date 29 08 2022

format A3

architecte
F18 S&H
route de Clos-Salet 26
1054, Leysin

079 / 358 40 54
f18batiment@skunwin.ch

Altitude de référence
rez-de-chaussée : ±0,00 = 1313,41

