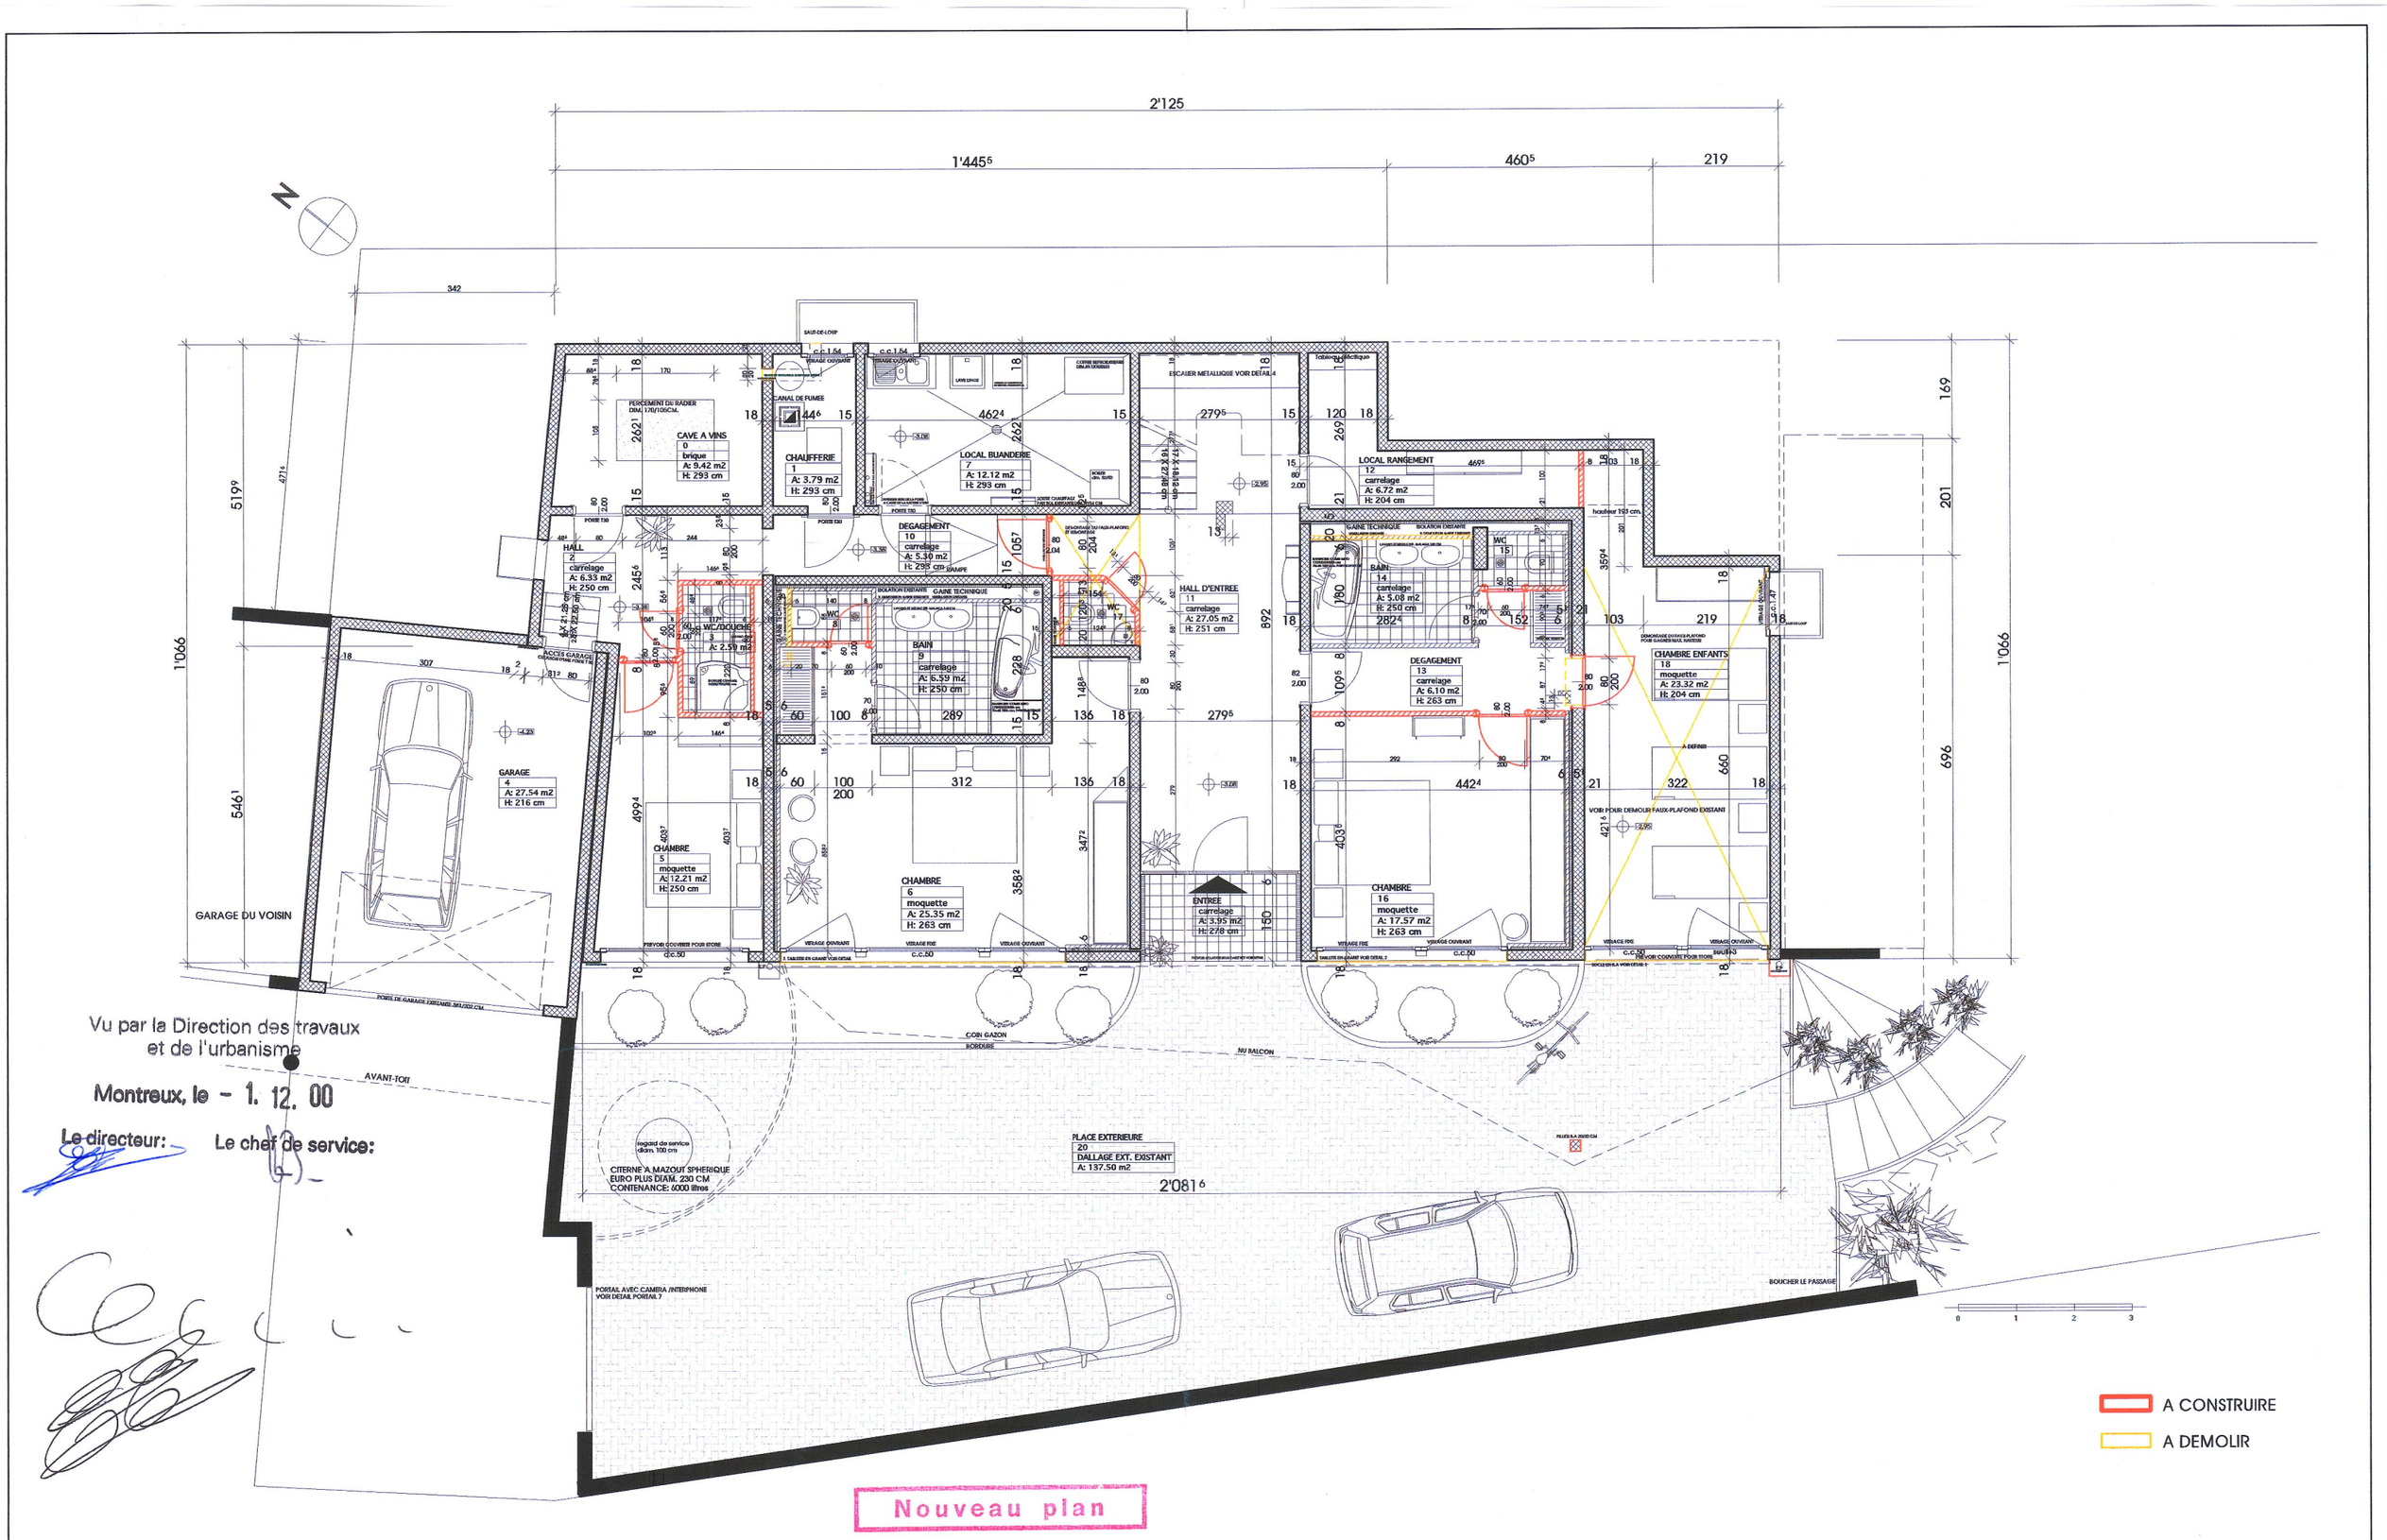

Vu par la Direction des travaux
et de l'urbanisme

Montreux, le - 1. 12. 00

Le directeur:

Le chef de service:

Nouveau plan

ARCHITECTES PS

BUREAU D'ARCHITECTURE PIERRE STEINER SA CHEMIN DU CHANTEY 1817 FONTANIVENT - MONTREUX

Tél: 021/989 44 44 Fax: 021/989 44 40 E-mail: ps.architecture@swissonline.ch

NOM DE L'AFFAIRE: TRANSFORMATION D'UNE VILLA A FONTANIVENT POUR LE COMPTE DE Mme ET MONSIEUR A ESCOLANO

N° PLAN	DENOMINATION DU PLAN	REFERENCES
1066-01	SOUS-SOL	ECHELLE : 1/100 DATE : 25.08.2000 DESSIN : LAGRECA FORMAT : A3