



0 5 m 10 m

**Les villas soleil
Echallens
FACADE OUEST & FACADE NORD**

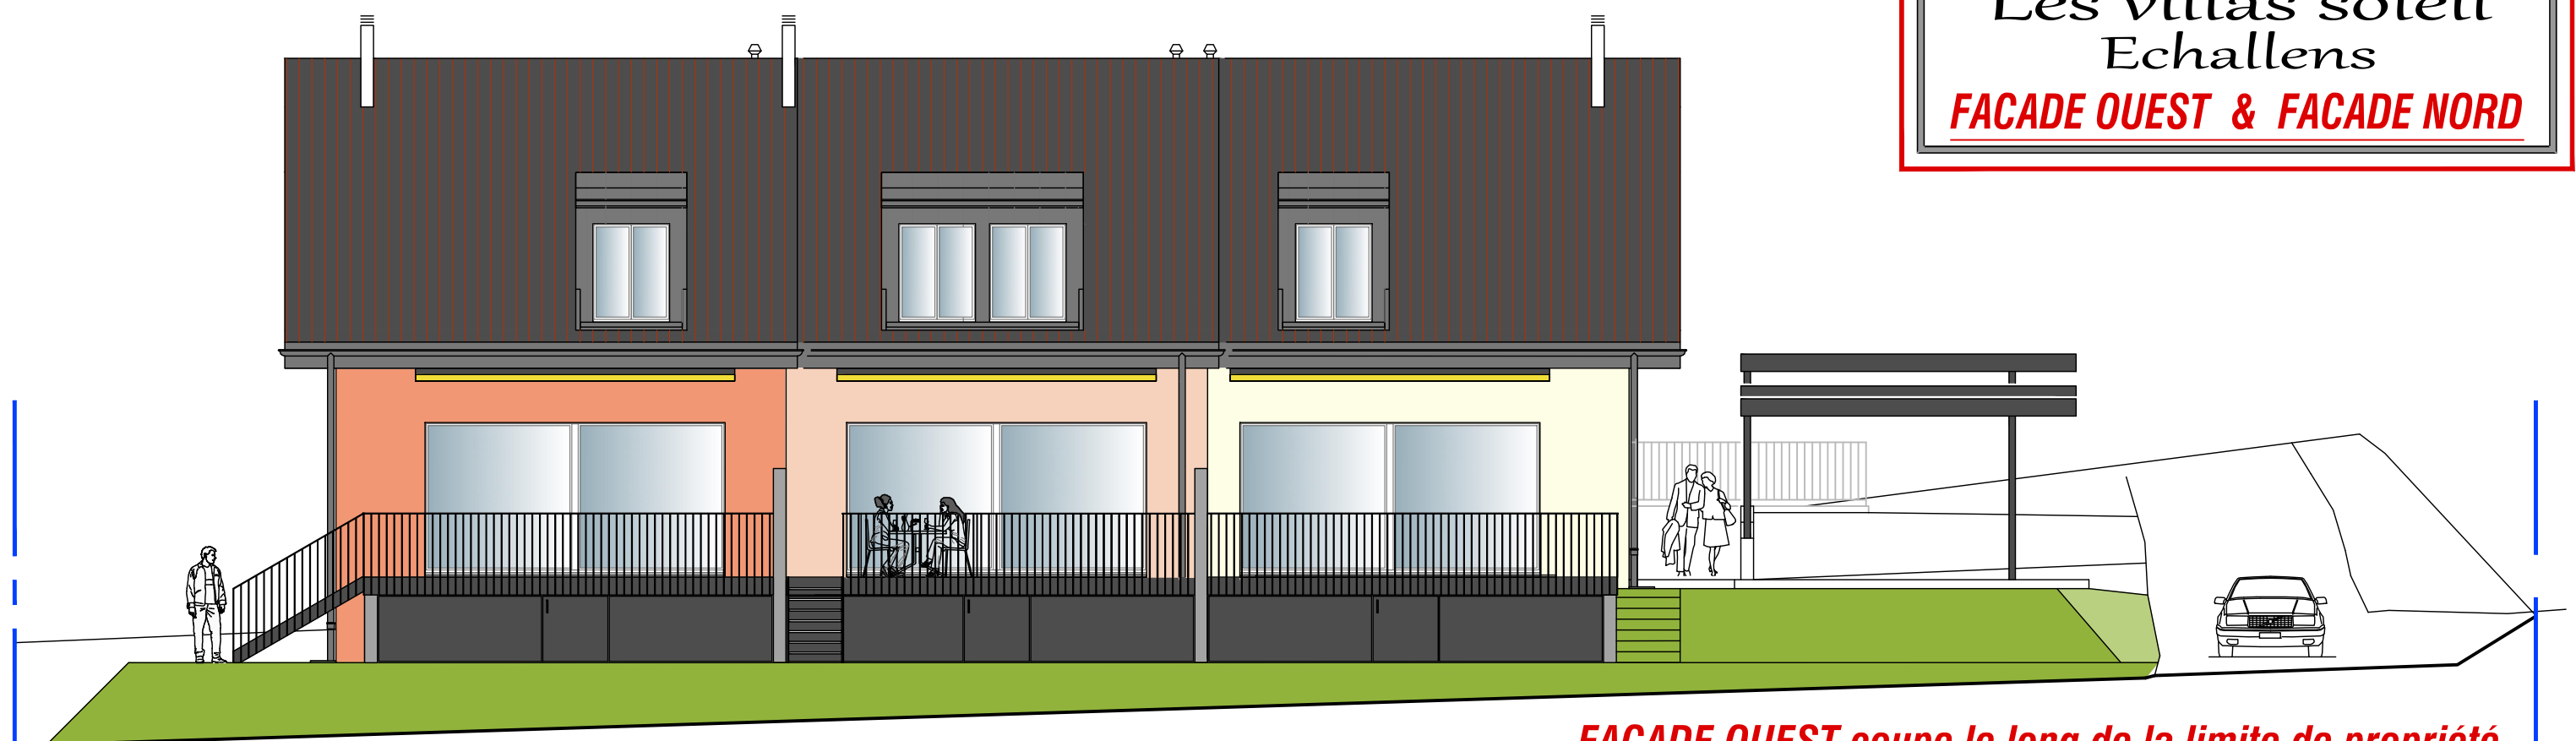

Alt. 621.00

FACADE OUEST coupe le long de la limite de propriété

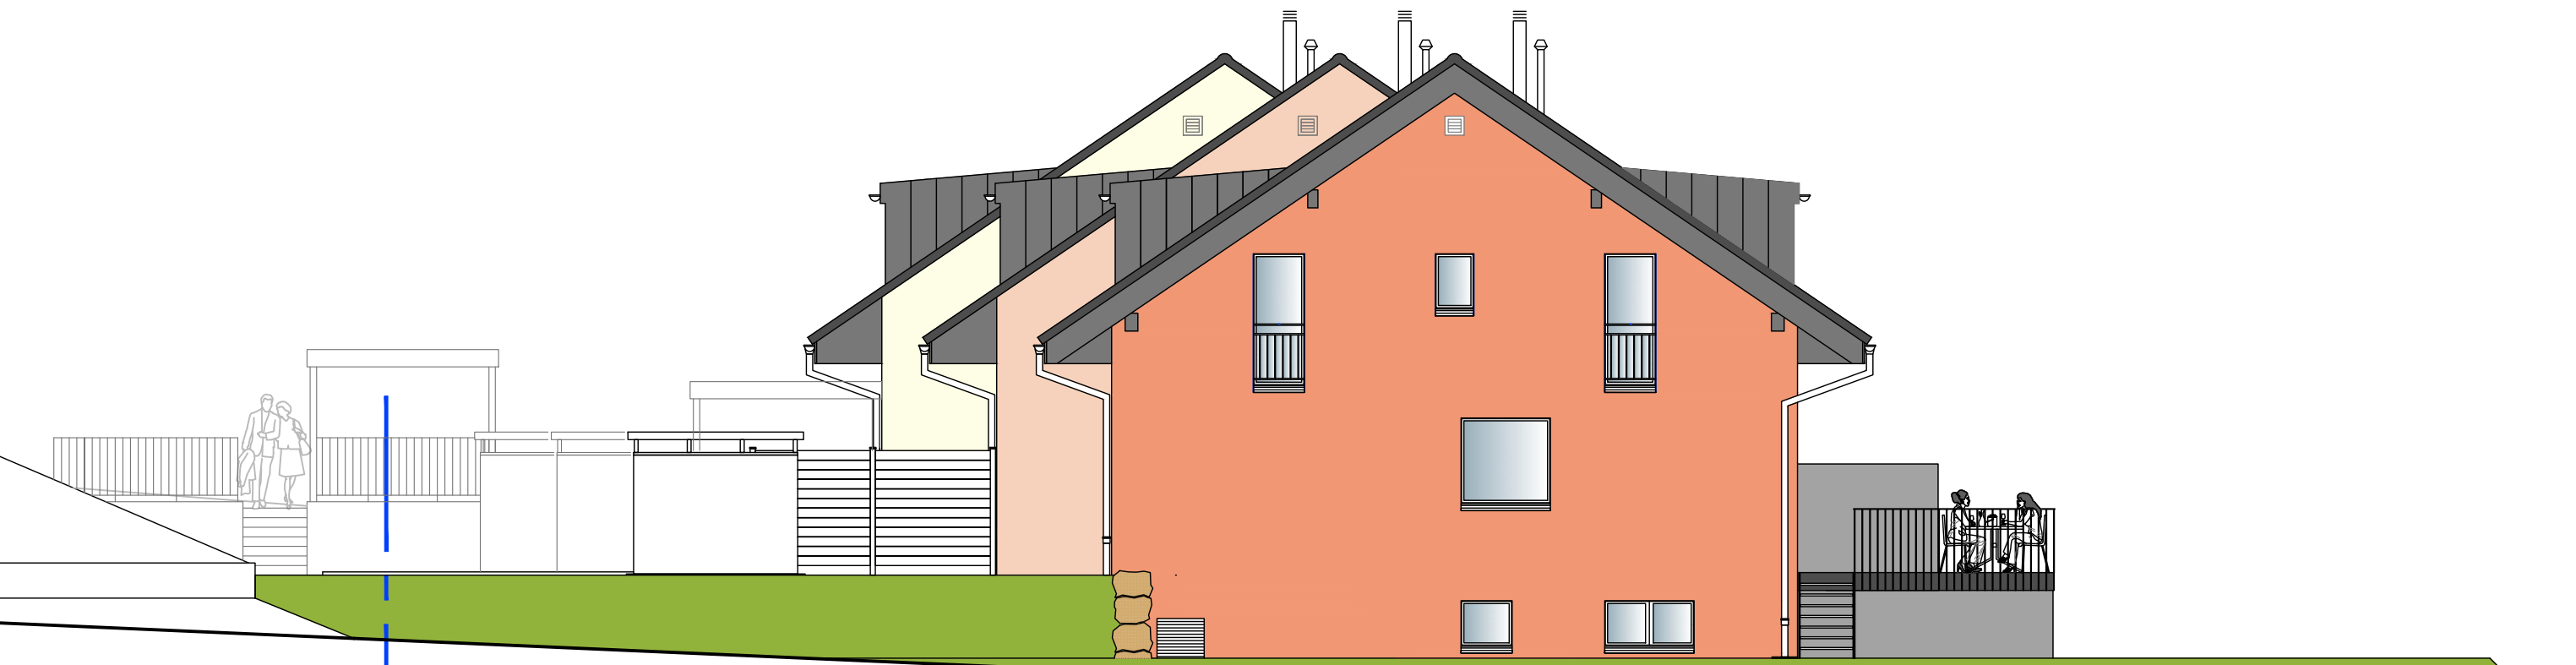

Alt. 621.00

***FACADE NORD
coupe le long de la limite de propriété***