


COMBLES_1/100


Ce plan ne peut être transmis ou copié sans l'autorisation de l'architecte (ce plan ne peut servir de plan d'exécution / mise à l'enquête uniquement)

L'Architecte :
Boivin Pierre - Alain

Maîtres de l' Ouvrage :
Cialini Bruno

Propriétaires du terrain :
Cialini Bruno

 Y Architecture sàrl Case postale 641 CH_1470 Estavayer - la - Lac Tél Bureau +41 79 193 88 08 Email: pab@yarchitecture.ch	Commune de Bagnes / Parcelle 713 de 681m2 Extension Chalet Existant & Amélioration thermique répondant à Minergie type "P" Zone de construction : T3_Index 0,3	DATE : 28.03.2023 FORMAT : A 3 MODIFICATION : 01.11.2024	ECH.	DESSIN
	Plan COMBLES	APPARTEMENT LOT : UNIQUE CONSTRUCTION D'APPARTEMENTS VERBIER_VS ● Existant ◊ Démoli ● Construit		

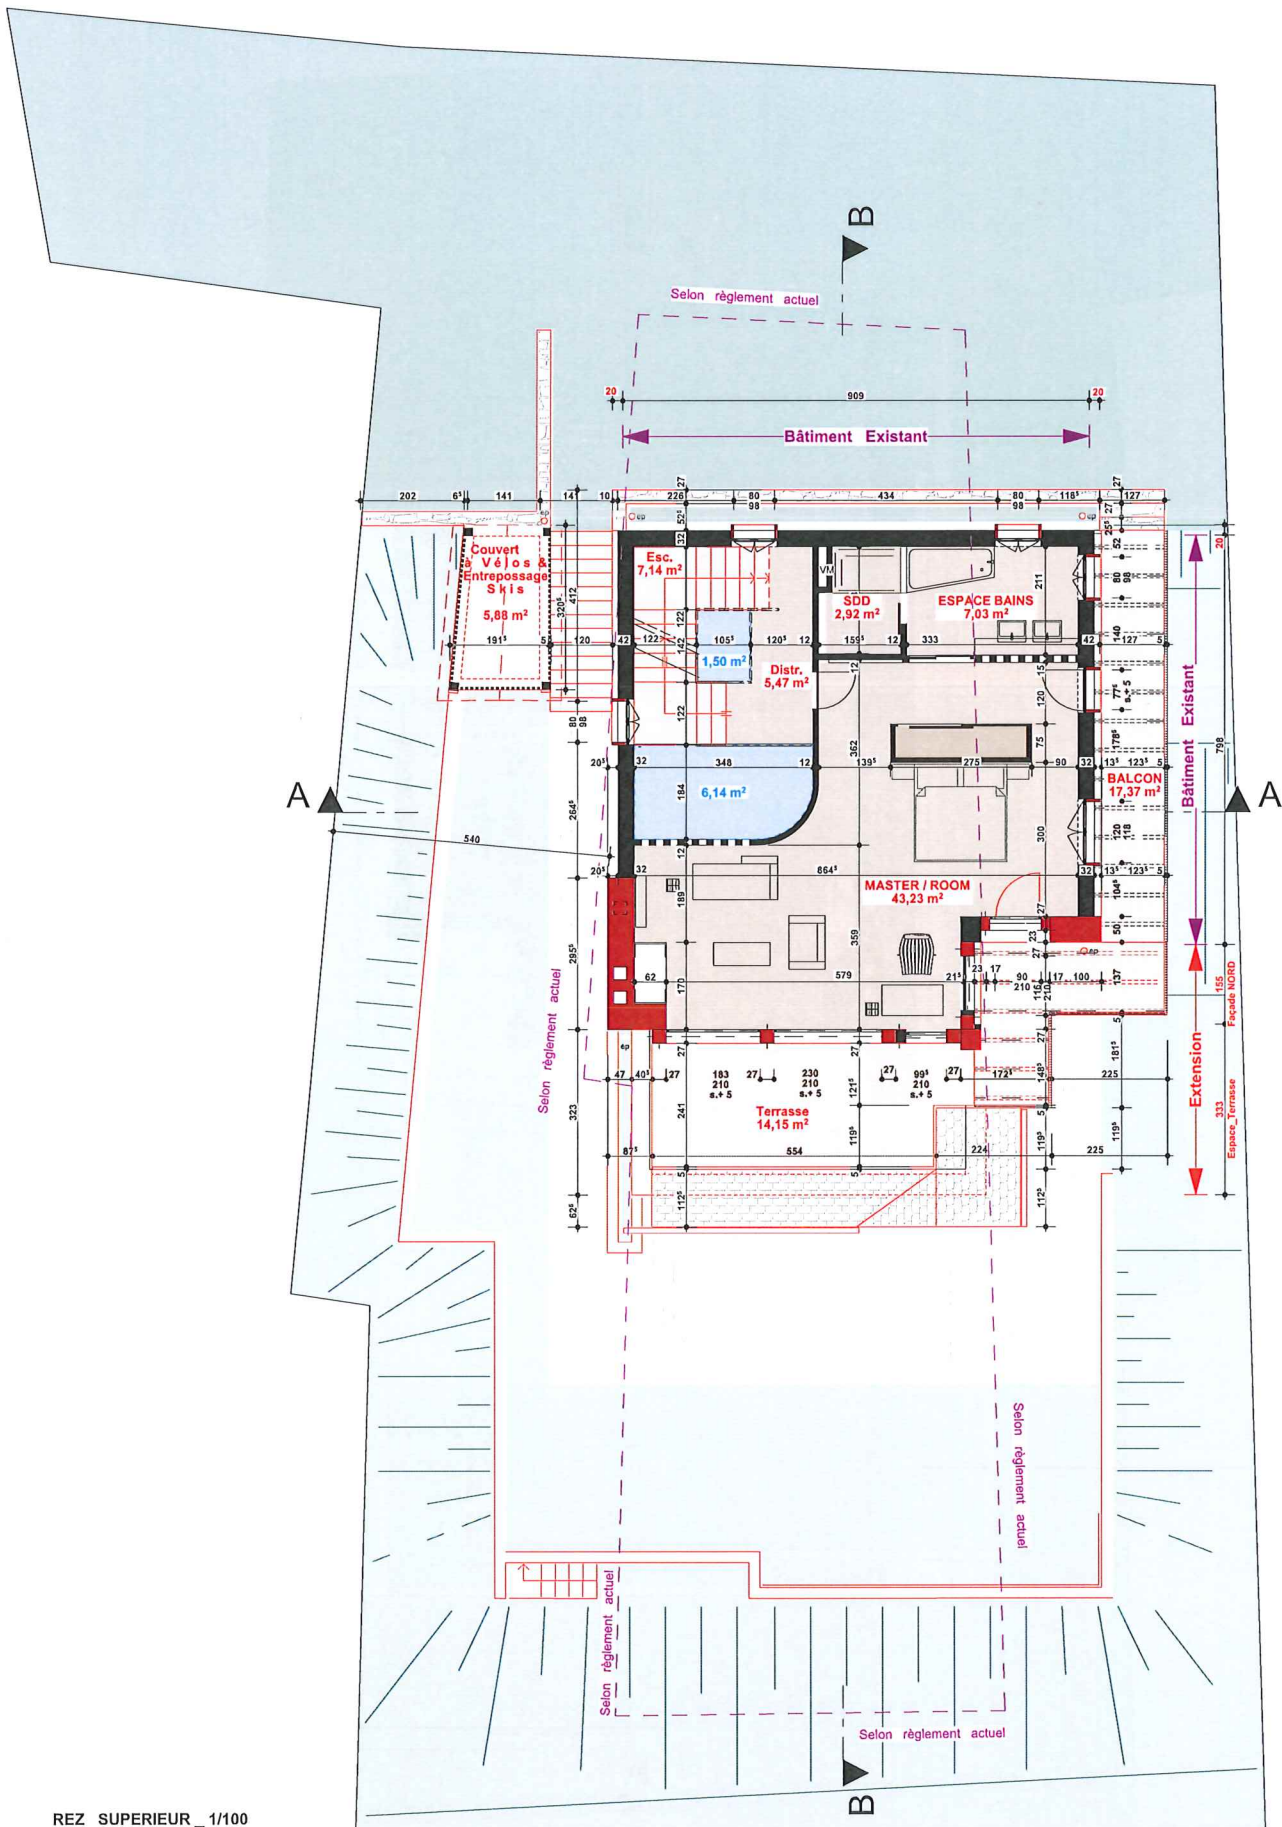


REZ SUPERIEUR_1/100

Ce plan ne peut être transmis ou copié sans l'autorisation de l'architecte (ce plan ne peut servir de plan d'exécution / mise à l'enquête uniquement)

L'Architecte :
Boivin Pierre - Alain

Maitres de l'Ouvrage :
Cialini Bruno

Propriétaires du terrain :
Cialini Bruno

 <p>Y Architecture sàrl Case postale 641 CH_1470 Estavayer - la - Lac Tel Bureau +41 79 193 88 08 Email: pab@yarchitecture.ch</p>	<p>Commune de Bagnes / Parcelle 713 de 681m2 Extension Chalet Existant & Amélioration thermique répondant à Minergie type "P" Zone de construction : T3_Indexe 0.3</p>	DATE : 28.03.2023	FORMAT : A3	MODIFICATION : 01.11.2024	ECH.	DESSIN
		<p>APPARTEMENT LOT : UNIQUE CONSTRUCTION D'APPARTEMENTS VERBIER_VS</p>			<p>● Existant ◊ Démoli ● Construit</p>	



REZ INFERIEUR_1/100


Ce plan ne peut être transmis ou copié sans l'autorisation de l'architecte (ce plan ne peut servir de plan d'exécution / mise à l'enquête uniquement)

L'Architecte :
Boivin Pierre - Alain


Maitres de l' Ouvrage :
Cialini Bruno

Propriétaires du terrain :
Cialini Bruno


 Y Architecture sàrl Case postale 641 CH_1470 Estavayer - la - Lac Tél Bureau +41 79 193 88 08 Email : pab@yarchitecture.ch	Commune de Bagnes / Parcelle 713 de 681m2 Extension Chalet Existant & Amélioration thermique dépendant à Minergie type "P" Zone de construction : T3_Indexe 0.3	DATE : 28.03.2023 FORMAT : A3 MODIFICATION : 01.11.2024	ECH.	DESSIN
	Plan REZ INF.	APPARTEMENT LOT : UNIQUE CONSTRUCTION D'APPARTEMENTS VERBIER_VS ● Existant ◊ Démoli ● Construit		

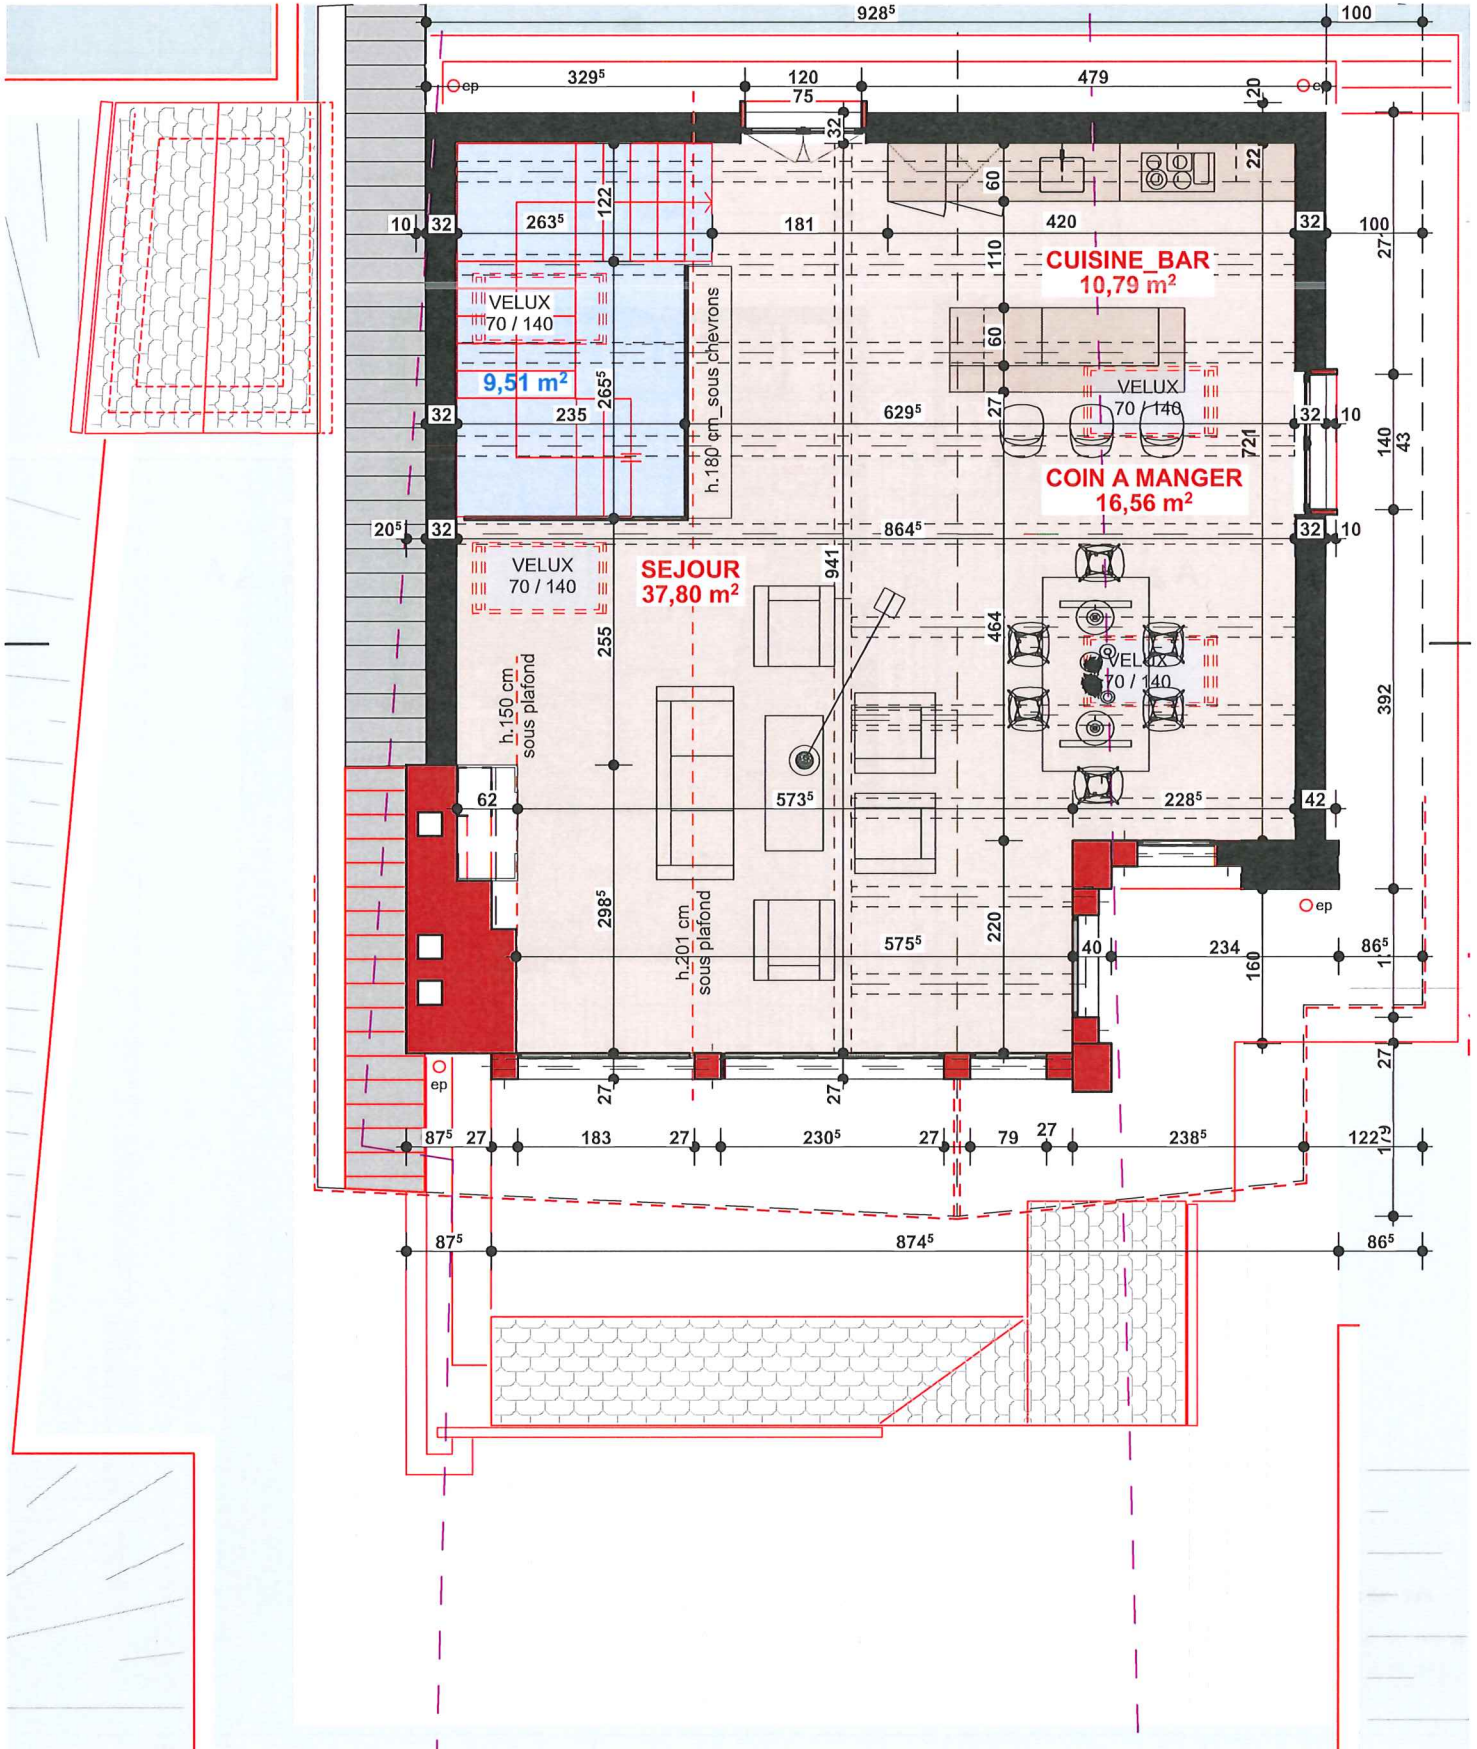

COMBLES _ 1/75

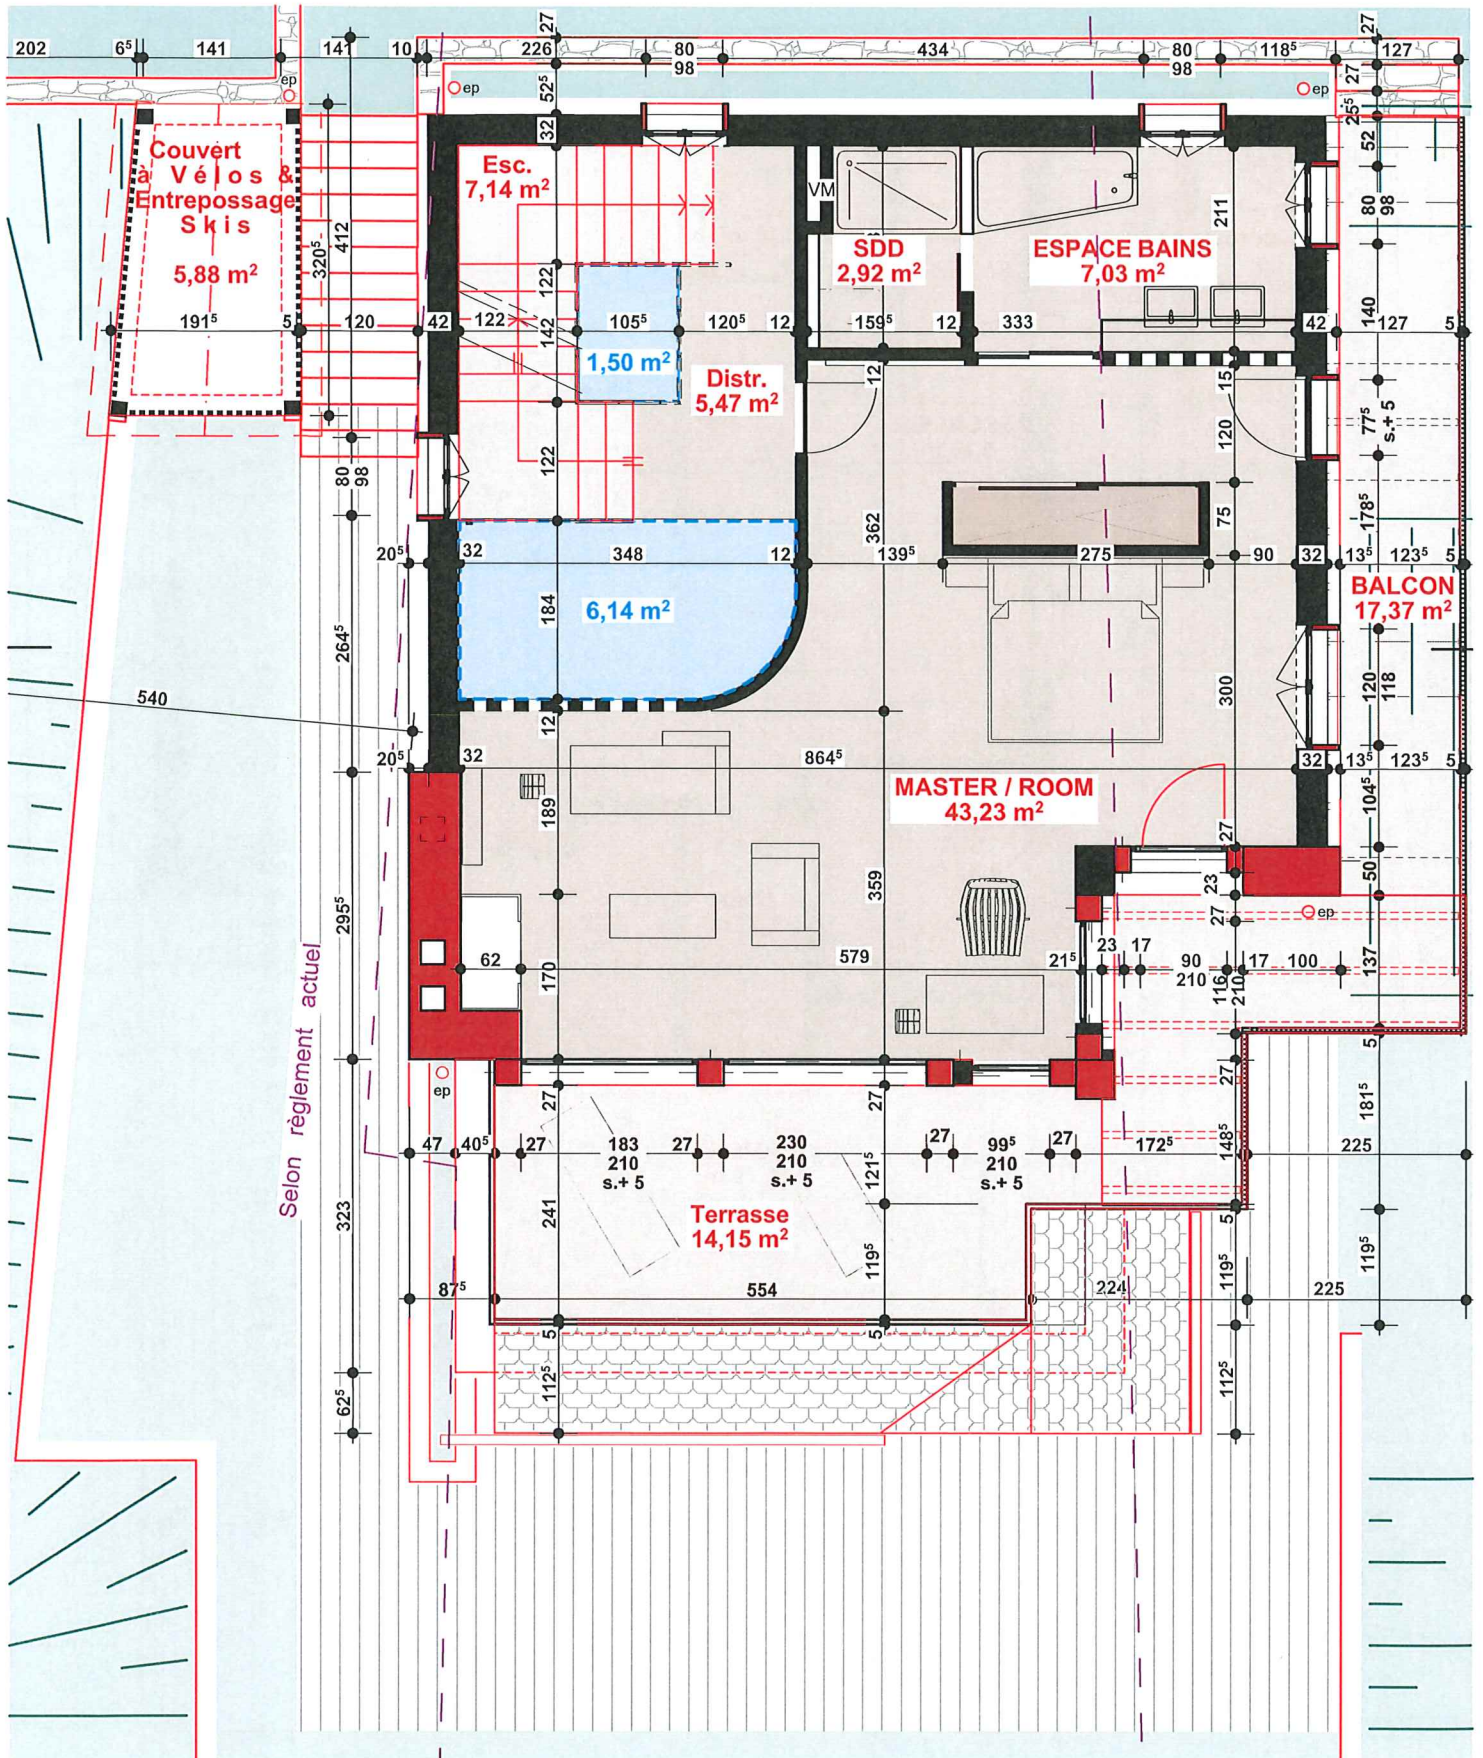


REZ SUPERIEUR_ 1/75

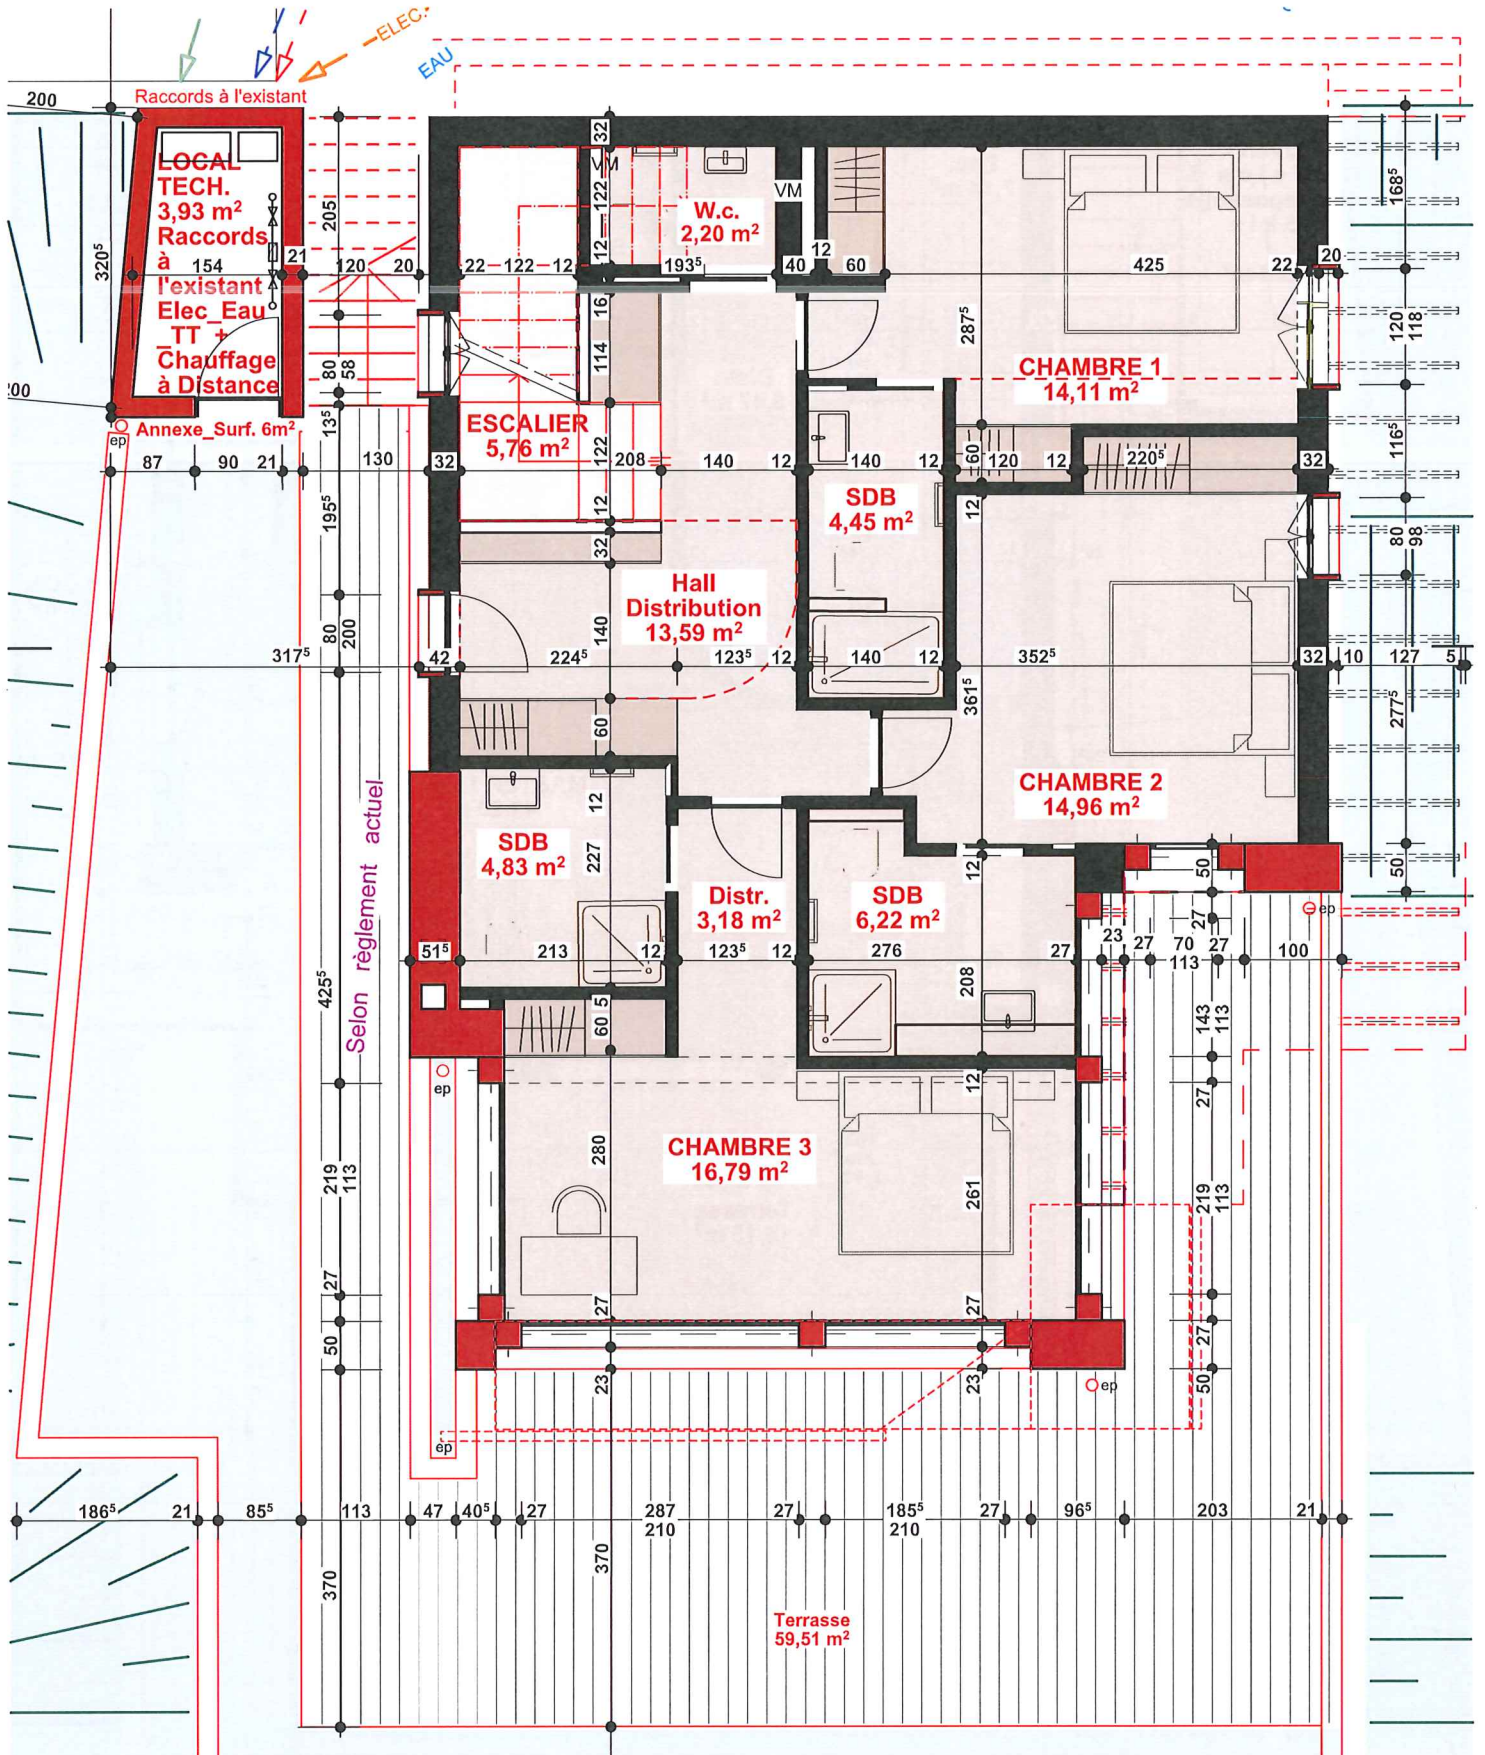

REZ INFERIEUR_1/75



ELEVATIONS DE PRINCIPE

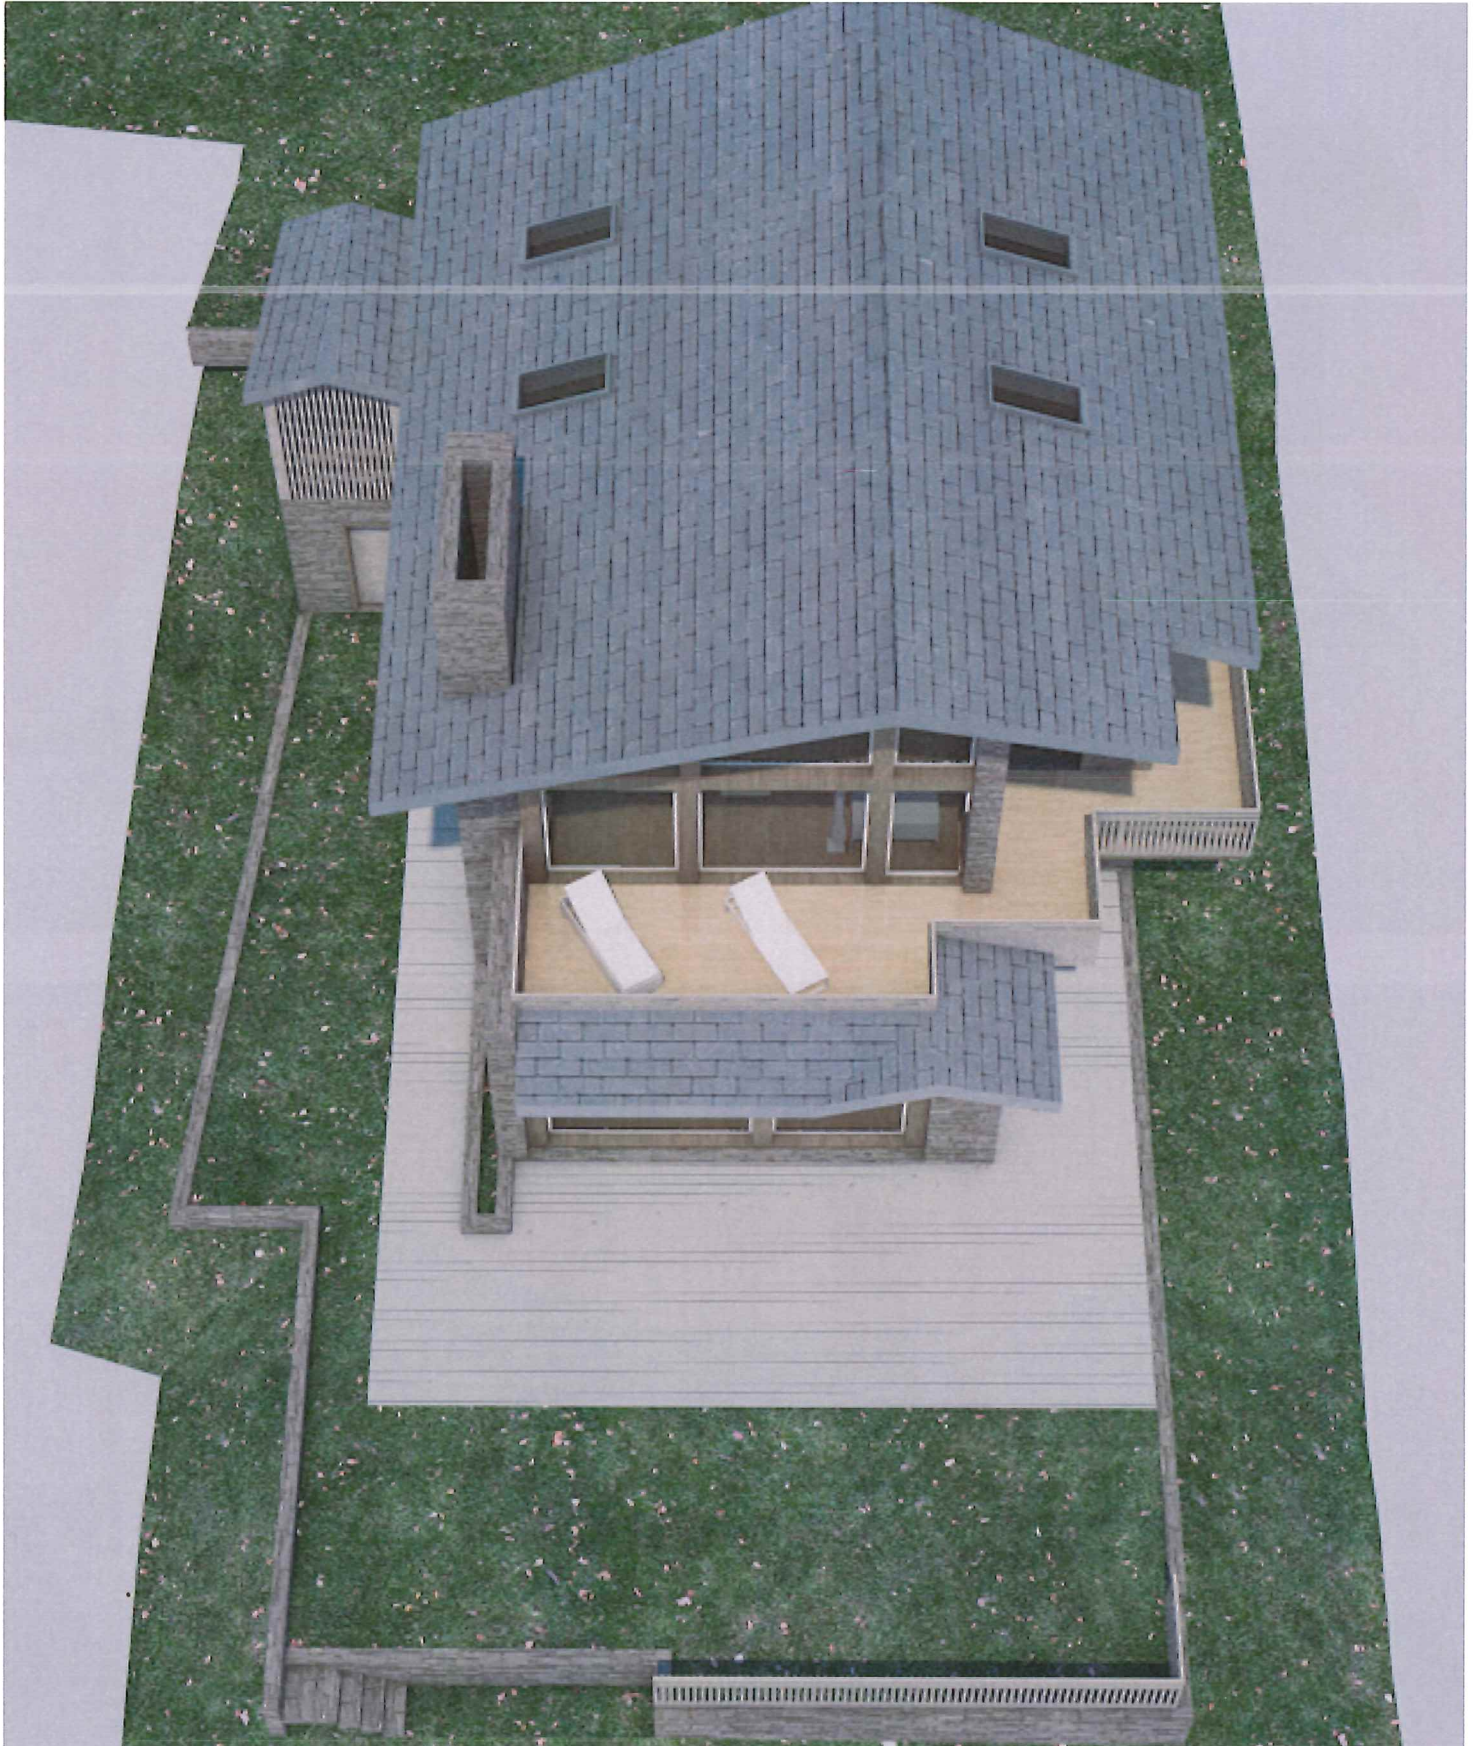

COMBLES_Toiture




COMBLES_Charpente



COMBLES_Cuisine/Coin à manger/Séjour




REZ SUPERIEUR_Master room

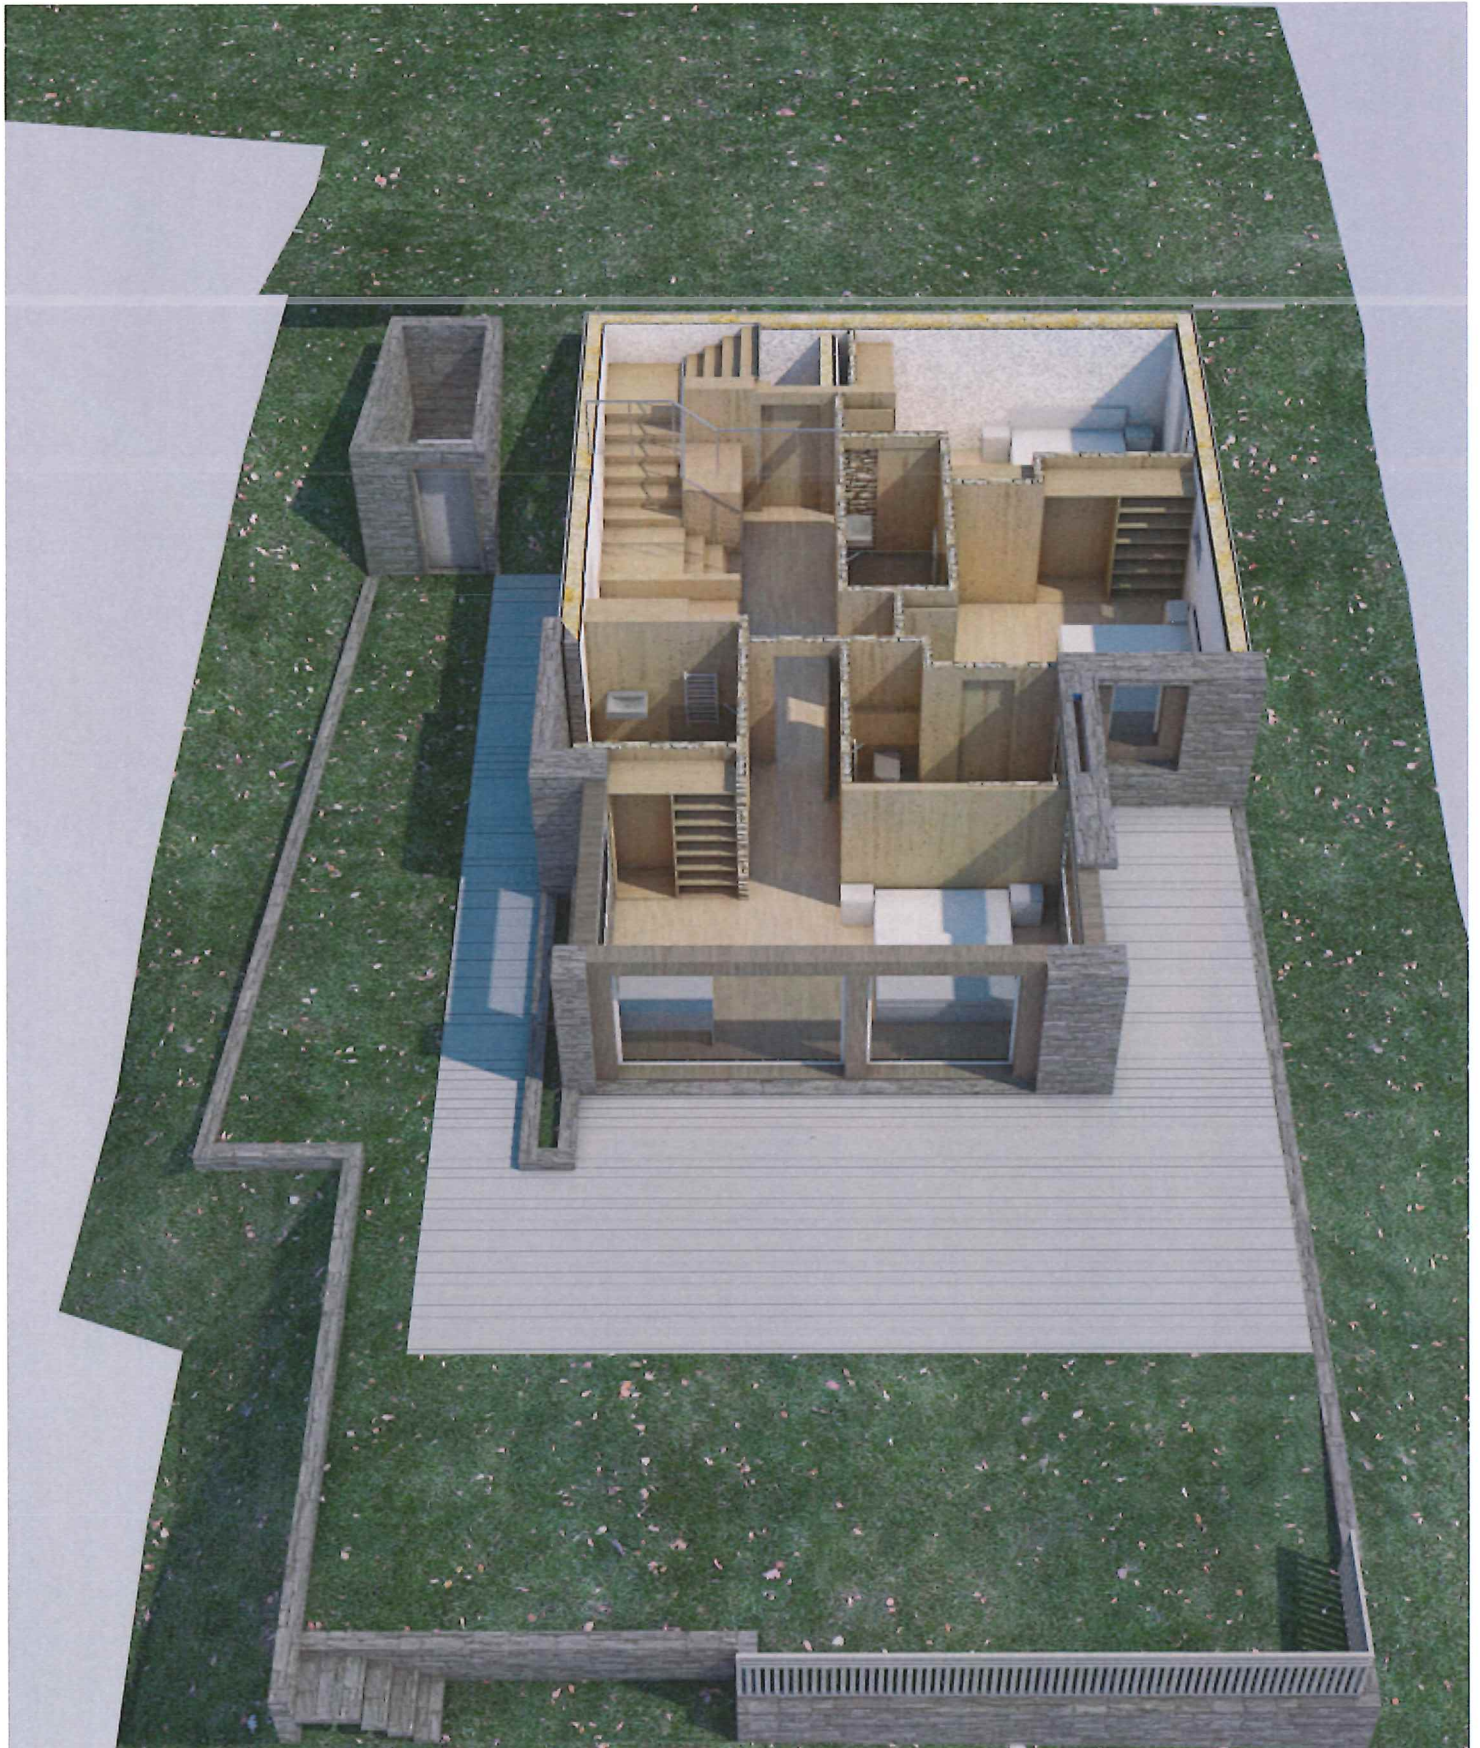

REZ INFÉRIEUR_Chambres avec SDD

Aménagement ext.

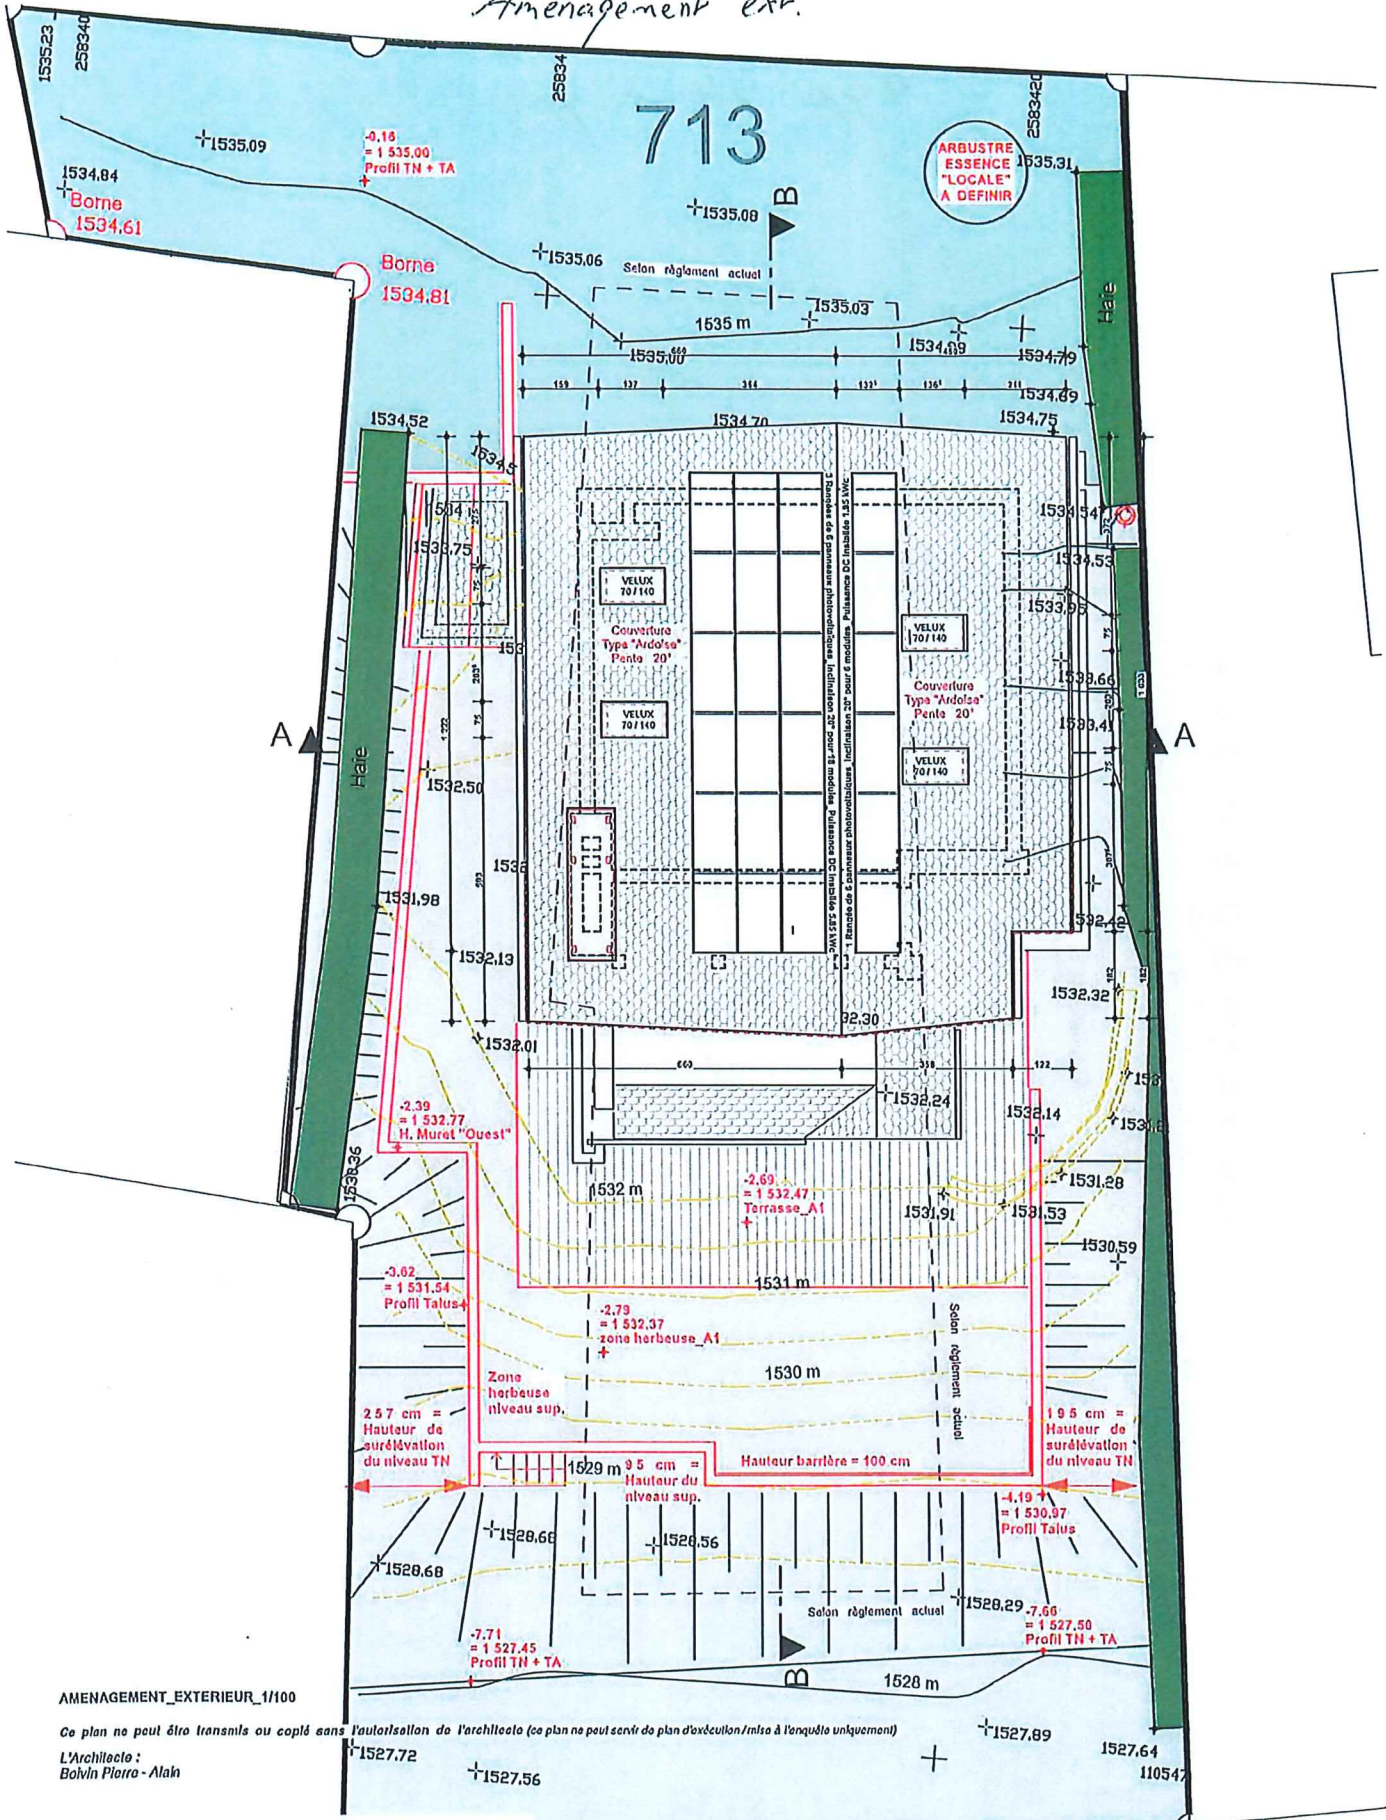

AMENAGEMENT_EXTERIEUR_1/100

Ce plan ne peut être transmis ou copié sans l'autorisation de l'architecte (ce plan ne peut servir de plan d'exécution/mise à l'enquête uniquement)

L'Architecte :
Bolin Pierre - Alain

Commune de Bagnos / Parcelle 713 de 601m ²		DATE: 21.02.2020	FORMAT: A3	MODIFICATION: 05.07.2021	ECH: 1:100	DESSIN: Pab
Extension Chalet Existent & Amélioration thermique répondant à Minergie type "P"		APPARTEMENT LOTS : A1 + B1		Les plans peuvent subir des modifications en fonction de l'évolution du projet. La disposition des armoires et les cotés sont indicatifs. Seul le dossier final, Les cotés sont bruts.		
Zona de construction : T3_Indice 0.3		CONSTRUCTION D'APPARTEMENTS				
Plan MASSE	AMENAGEMENT_EXT.	<input checked="" type="radio"/> Existant <input type="radio"/> Démolir <input type="radio"/> Construit				
				015		

Rapport place du parc

COMMUNE DE BAGNES



PLAN FOLIO 3

PROPRIÉTÉ DE



ÉCHELLE 1:1000

NOUVEL ETAT

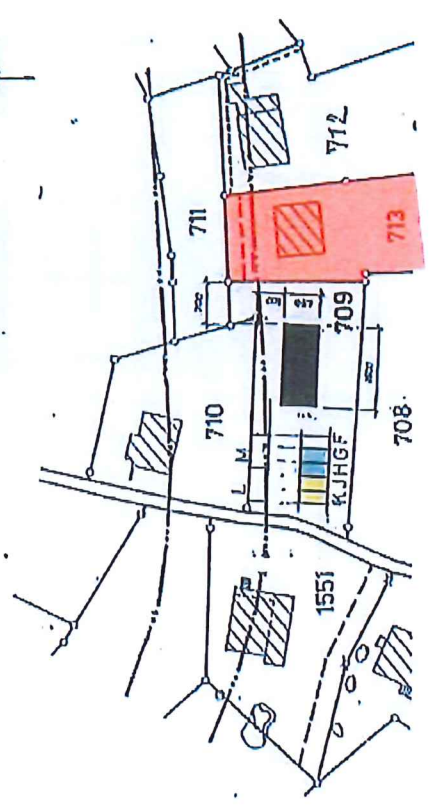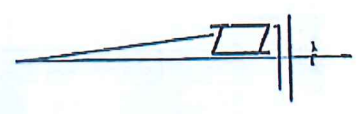
Vella d'en Haut




105502

-  servitude foncière en faveur du no 712
-  servitude foncière en faveur du no 713


Projet couvert parking

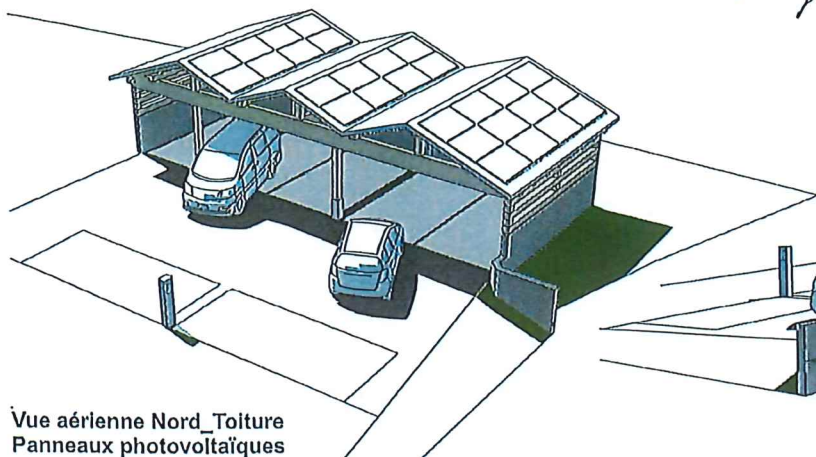


Vue aérienne Nord_Toiture
Panneaux photovoltaïques

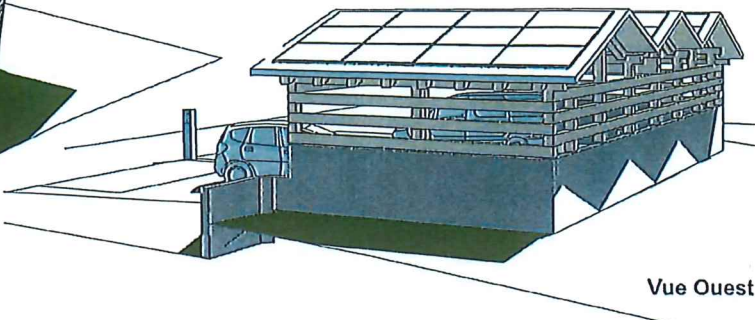

Vue Ouest

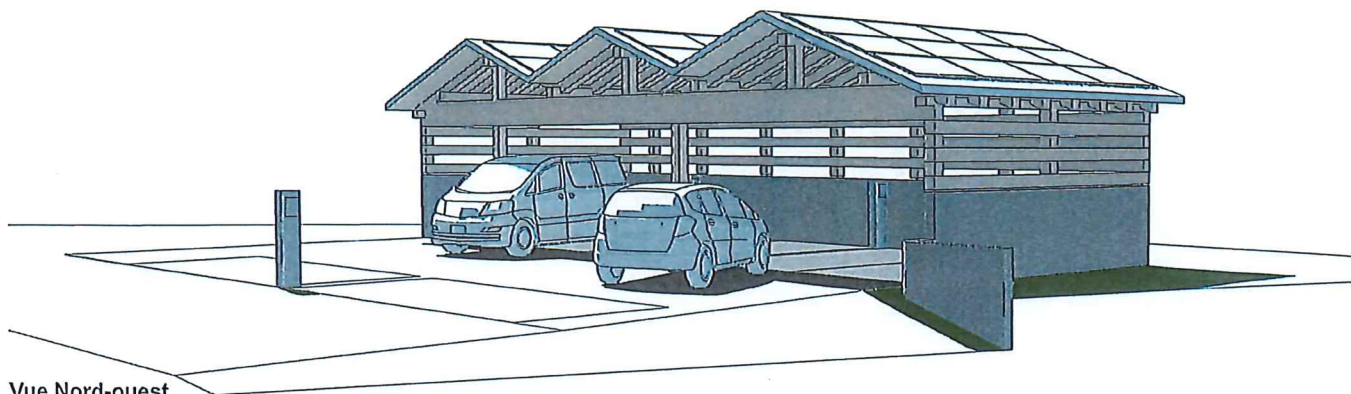

Vue Nord-ouest

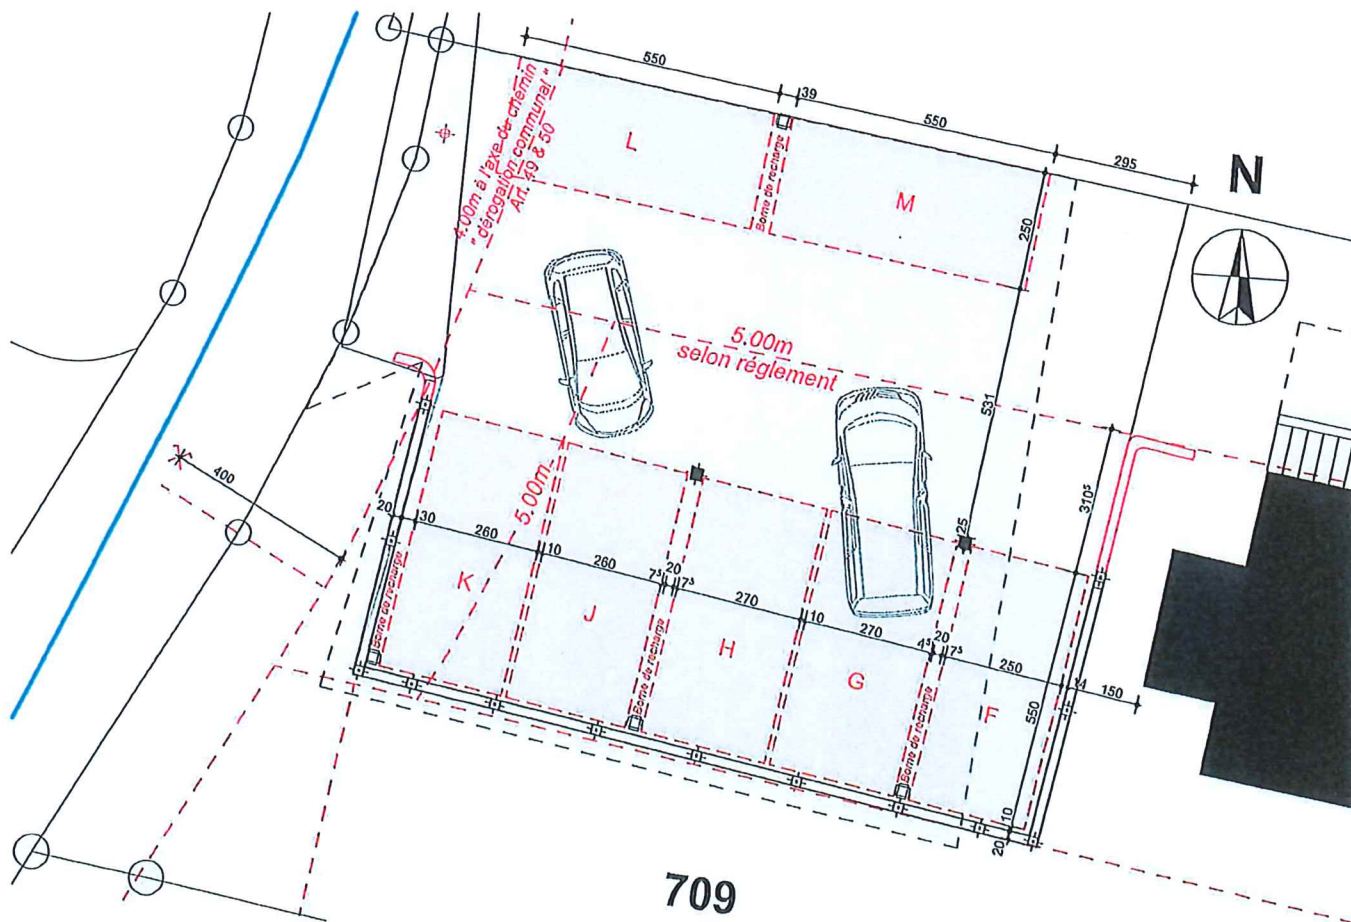

709

Metropolis Architecture Sarl
AMRECTHRIOTPEOCLTIUS
 011-Y-Pare_Parcelle 6 1100 Yverdon-lus-Pens Tel +41 21 523 75 25 email: info@metropolis.ch

Commune de Bagnes_Parcelle 709
 Création d'un Couvert à voitures
 sur places de parc " existantes "
 Zone de construction:T3_indice 0.3

DATE: 11.02.2022	FORMAT: A3	MODIFICATION: 11.02.2022	ECHEC	DESSIN
COUVERT A VOITURES + Panneaux photovoltaïques VERBIER _ VALAIS			1:100	Pub
● Existant ◻ Démoli ● Construit				
Les plans peuvent subir des modifications en fonction de l'évolution du projet. La disposition des bornes et les cotés sont indicatives. Seule le descriptif fait foi. Les cotés sont en mètres.				

