

FINITIONS PAR PIECES

2	DGT
Sol:	carrelage
Murs:	crépi 1.0mm
Plafond:	lissage / peinture
Surface:	6.34 m ²

3	Buanderie
Sol:	carrelage
Murs:	faïence
Plafond:	lissage / peinture
Surface:	6.20 m ²

4	Cave
Sol:	carrelage
Murs:	crépi 1.0mm
Plafond:	lissage / peinture
Surface:	7.33 m ²

68	Entrée
Sol:	carrelage
Murs:	crépi 1.0mm
Plafond:	lissage / peinture
Surface:	14.96 m ²

69	Chambre 1
Sol:	parquet
Murs:	crépi 1.0mm
Plafond:	lissage / peinture
Surface:	14.79 m ²




70	Bain
Sol:	carrelage
Murs:	faïence
Plafond:	lissage / peinture
Surface:	7.50 m ²

71	Chambre 2
Sol:	parquet
Murs:	crépi 1.0mm
Plafond:	lissage / peinture
Surface:	11.84 m ²

72	Chambre P.
Sol:	parquet
Murs:	crépi 1.0mm
Plafond:	lissage / peinture
Surface:	21.36 m ²

73	WC / D.
Sol:	carrelage
Murs:	faïence
Plafond:	lissage / peinture
Surface:	6.68 m ²

67	Garage 1
Sol:	résine
Murs:	béton brut / crépi
Plafond:	béton brut
Surface:	38.15 m ²

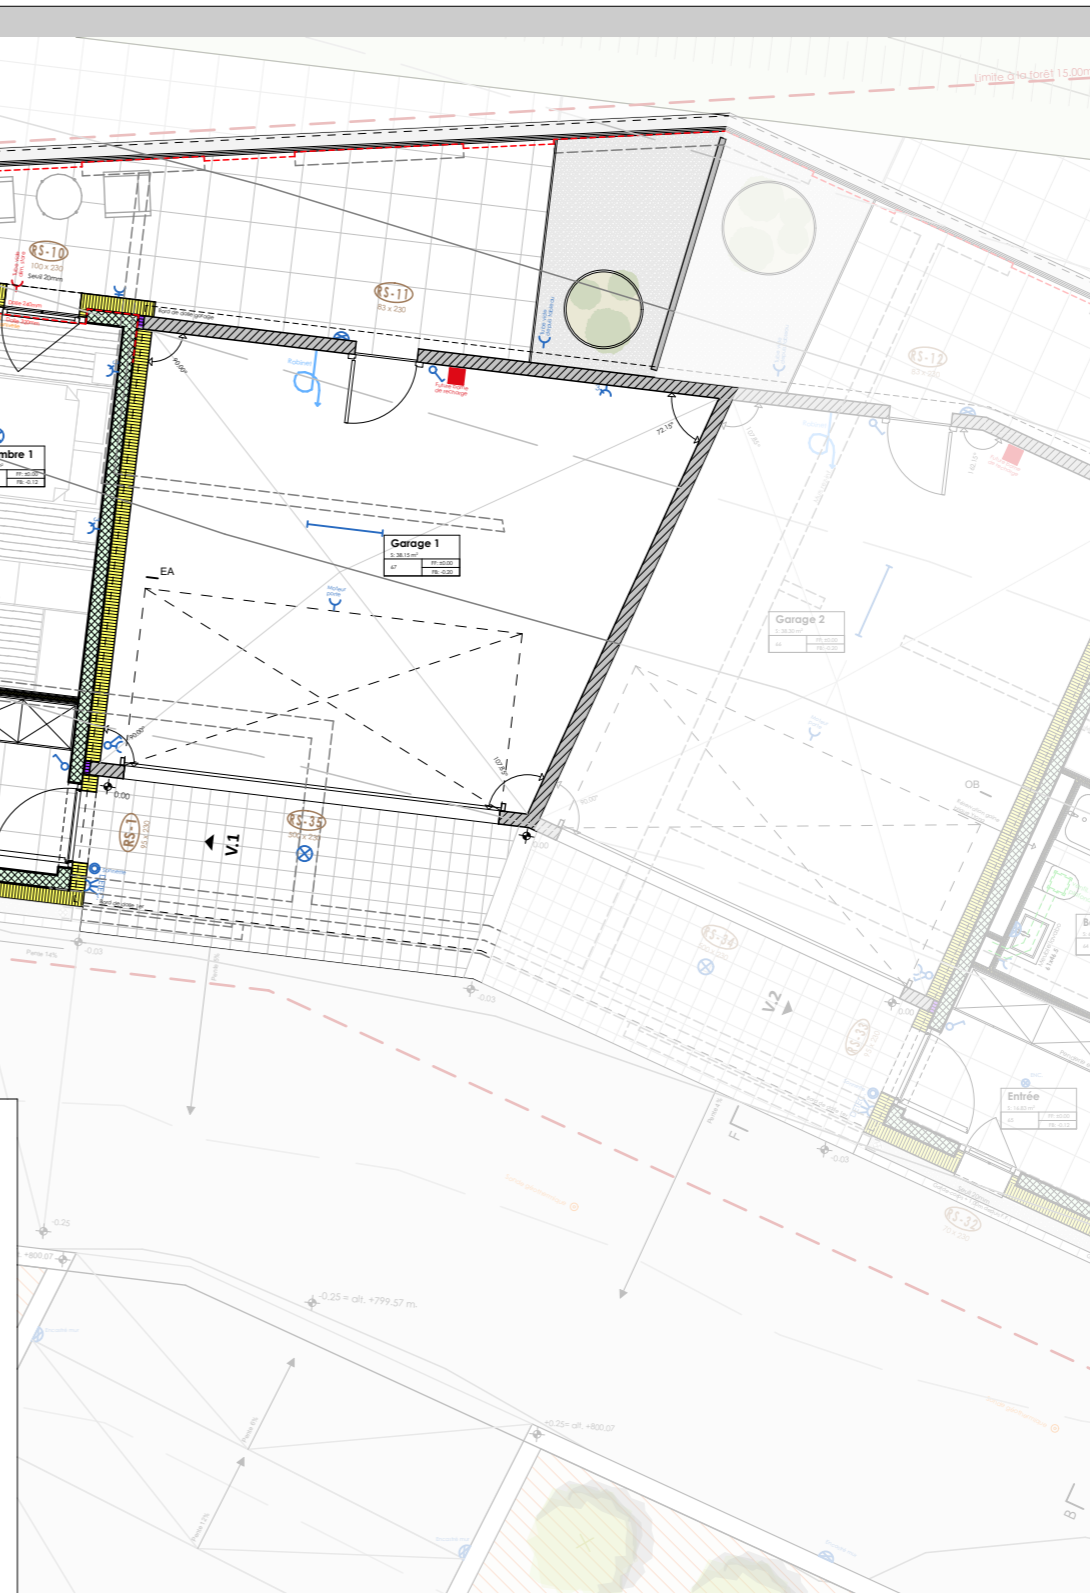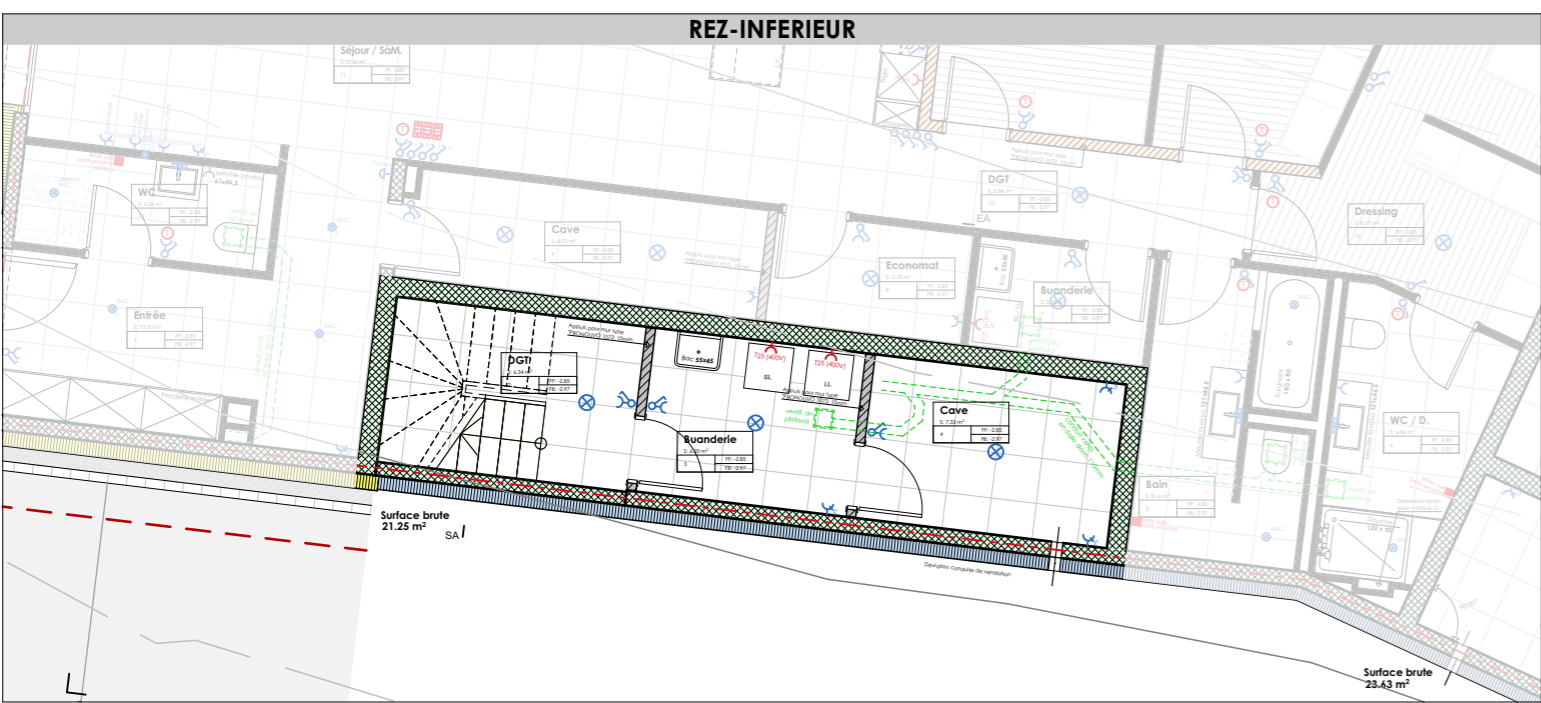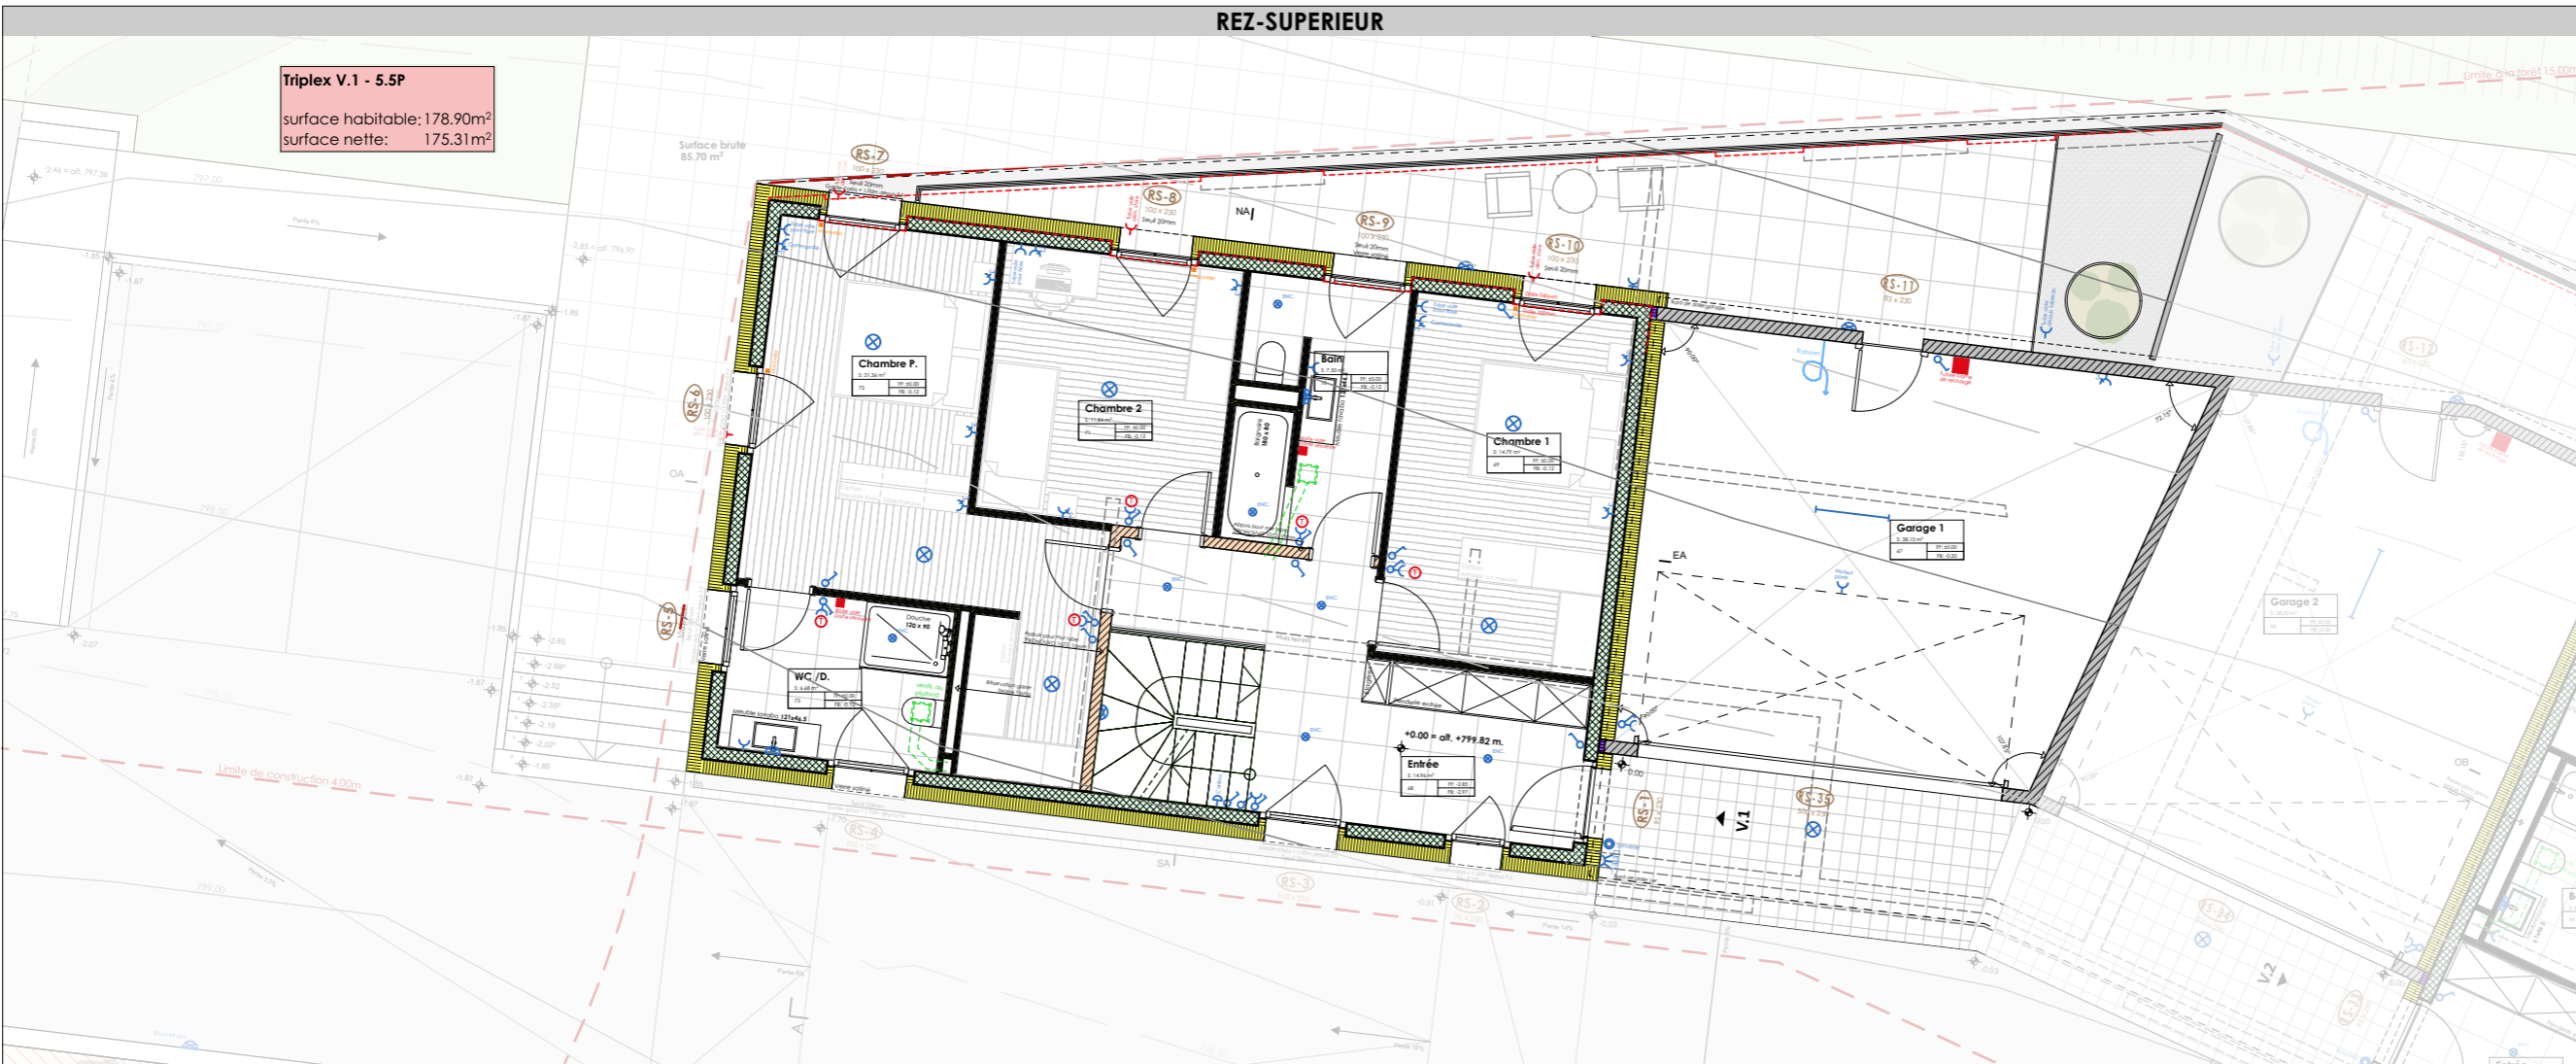

Portes intérieures

Type:

Référence:

Teinte:

Garnitures:

Cuisine

Type:

Référence:

Date conf.:

Divers:

Sanitaires

Référence:

Liste n°:

Date conf.:

Divers:

