



Untergeschoss, ohne Msst.

Grundriss- und Massänderungen sind vorbehalten

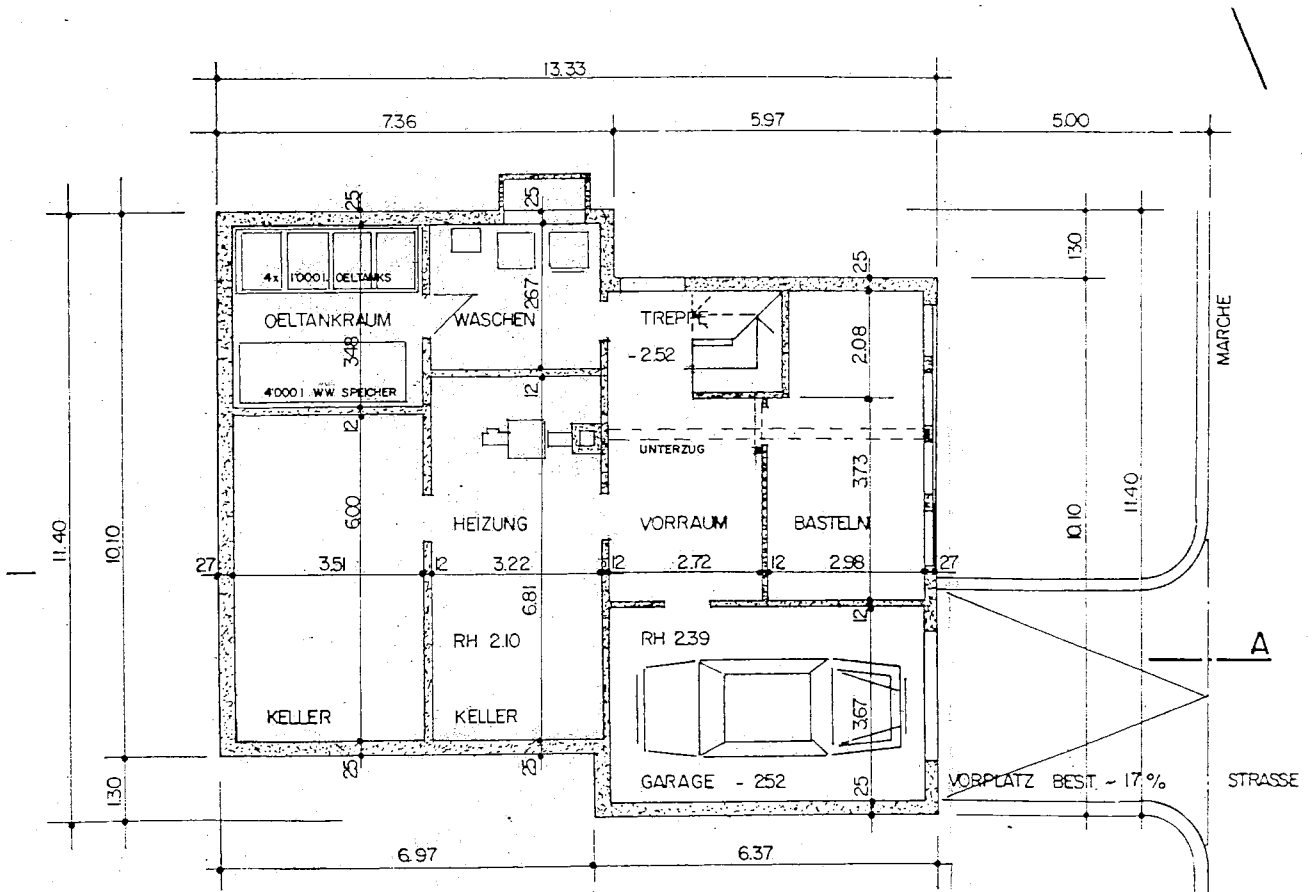


Erdgeschoss, ohne Msst.

Grundriss- und Massänderungen sind vorbehalten

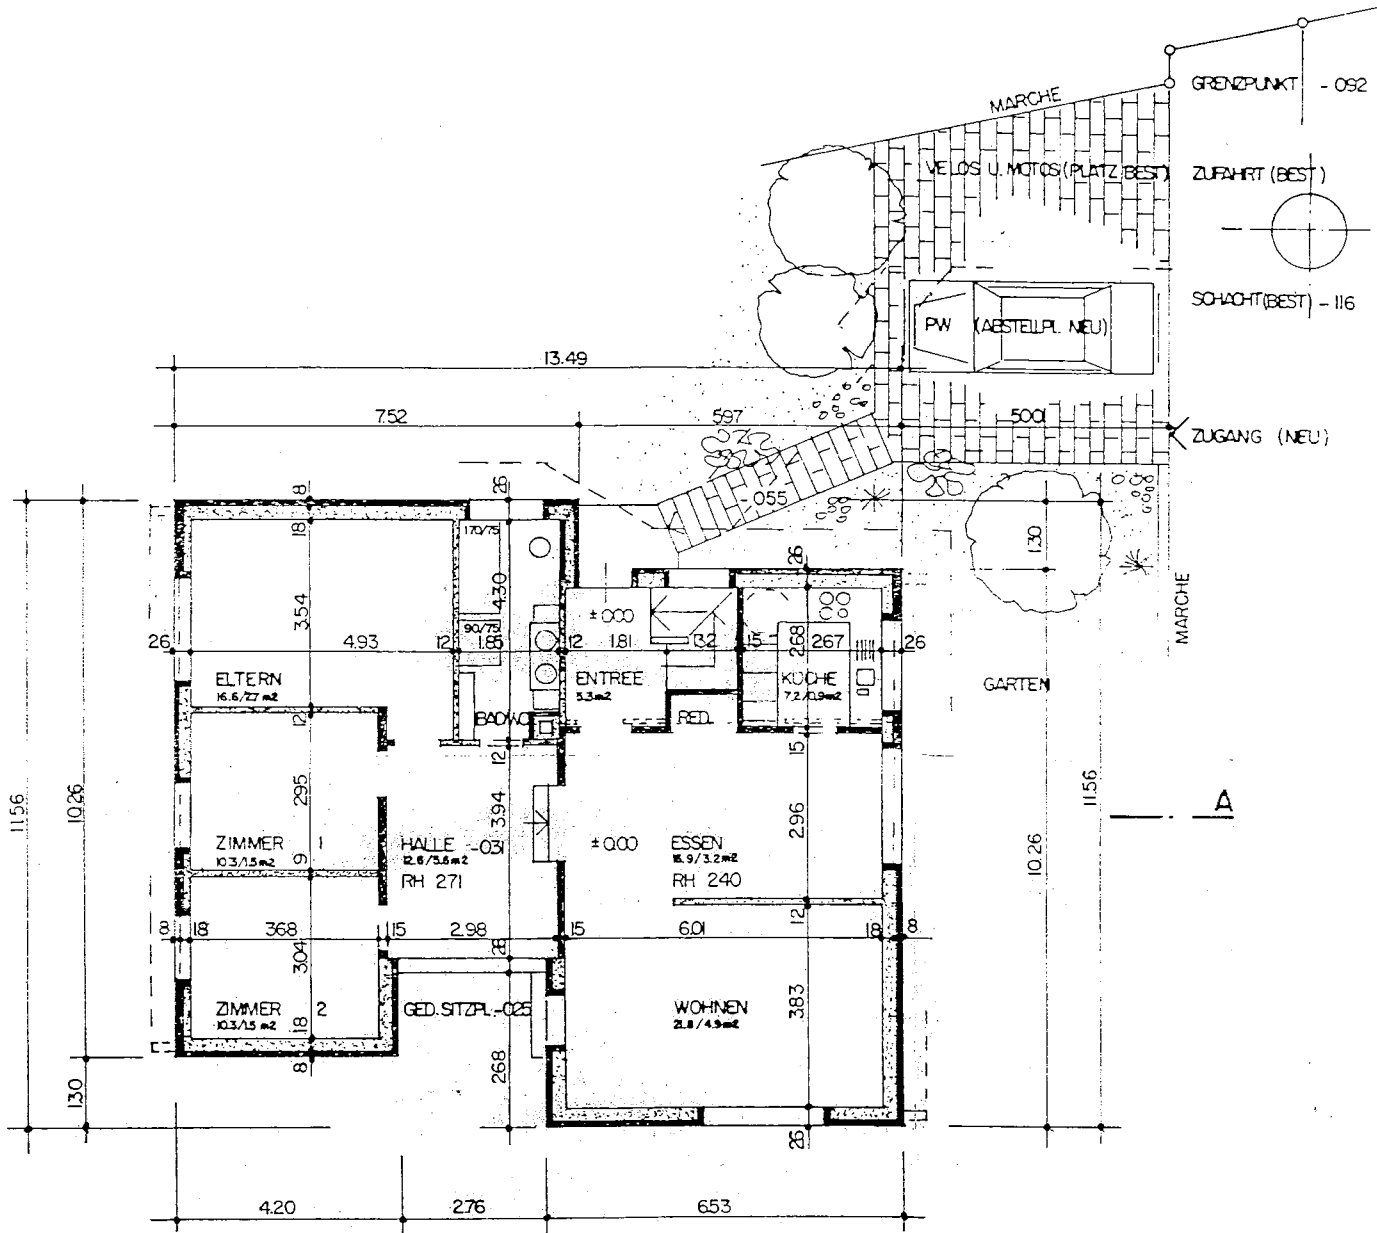

Dachaufsicht, ohne Msst.

Grundriss- und Massänderungen sind vorbehalten

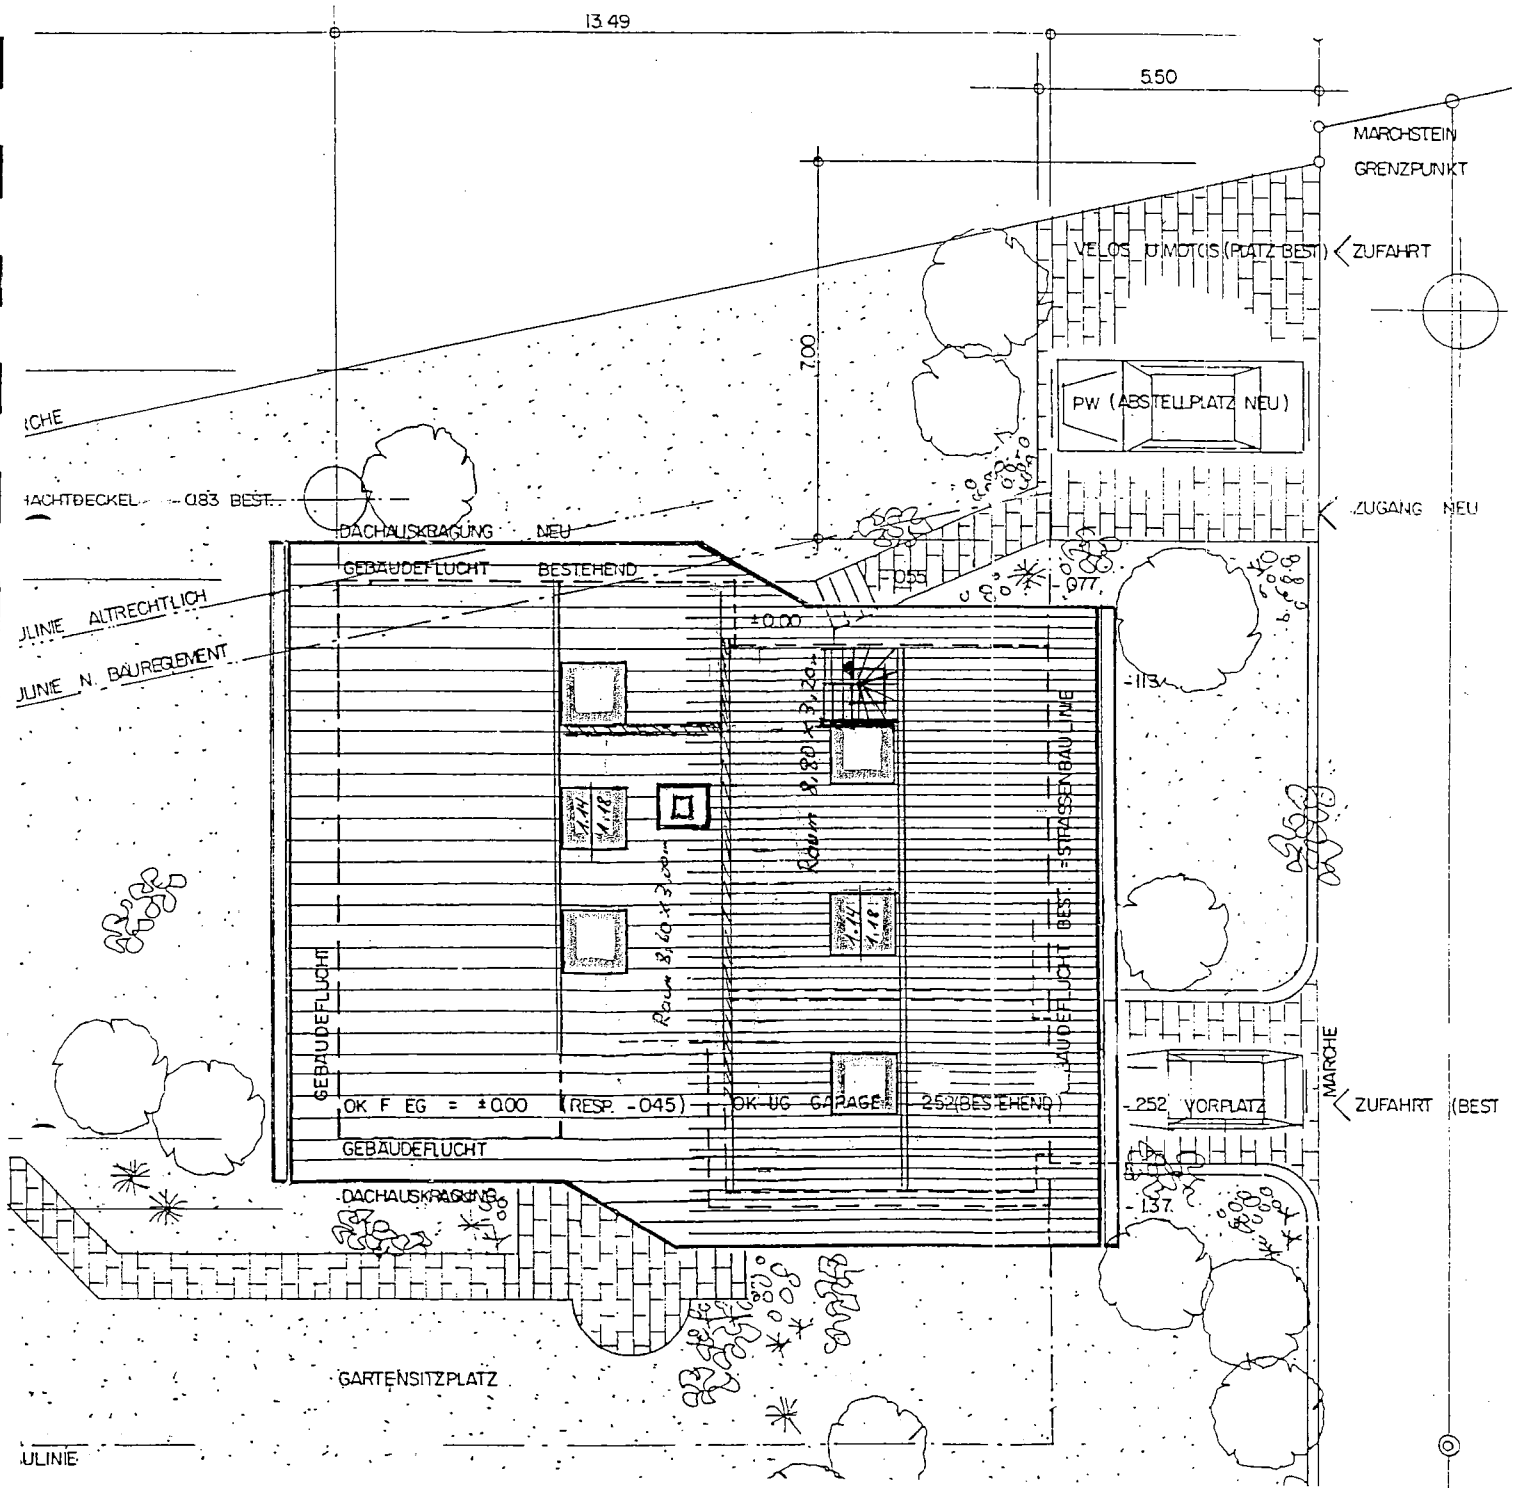

Schnitt, Msst. 1 : 100

Grundriss- und Massänderungen sind vorbehalten

