



# Vue EST

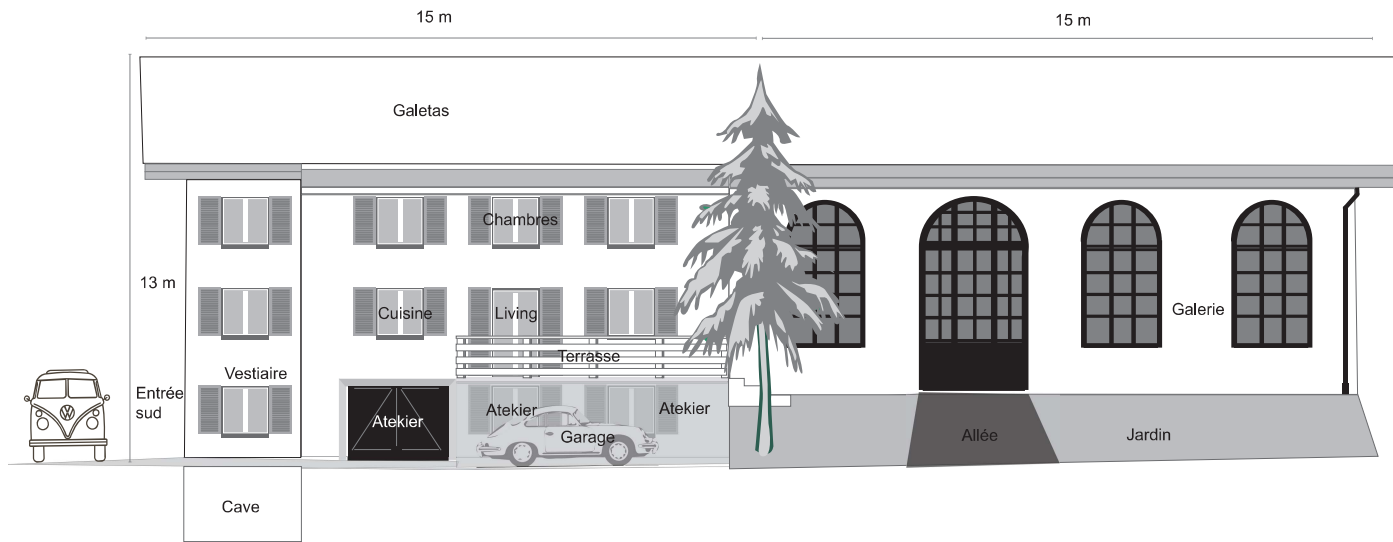


FACADE EST

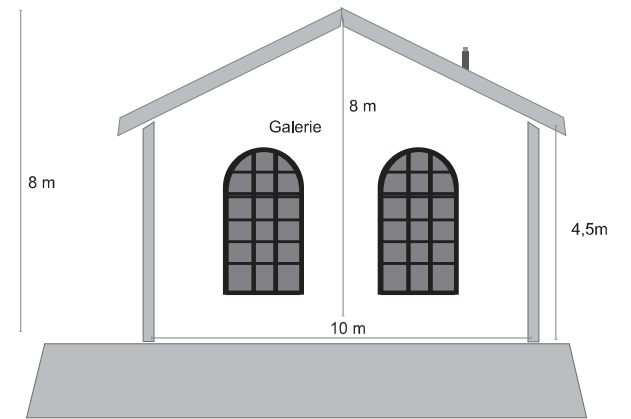

FACADE NORD


Les surfaces et mesures sont à titre indicatifs

Niveau Rez-Supérieur  
Cuisine - Living - Terrasse

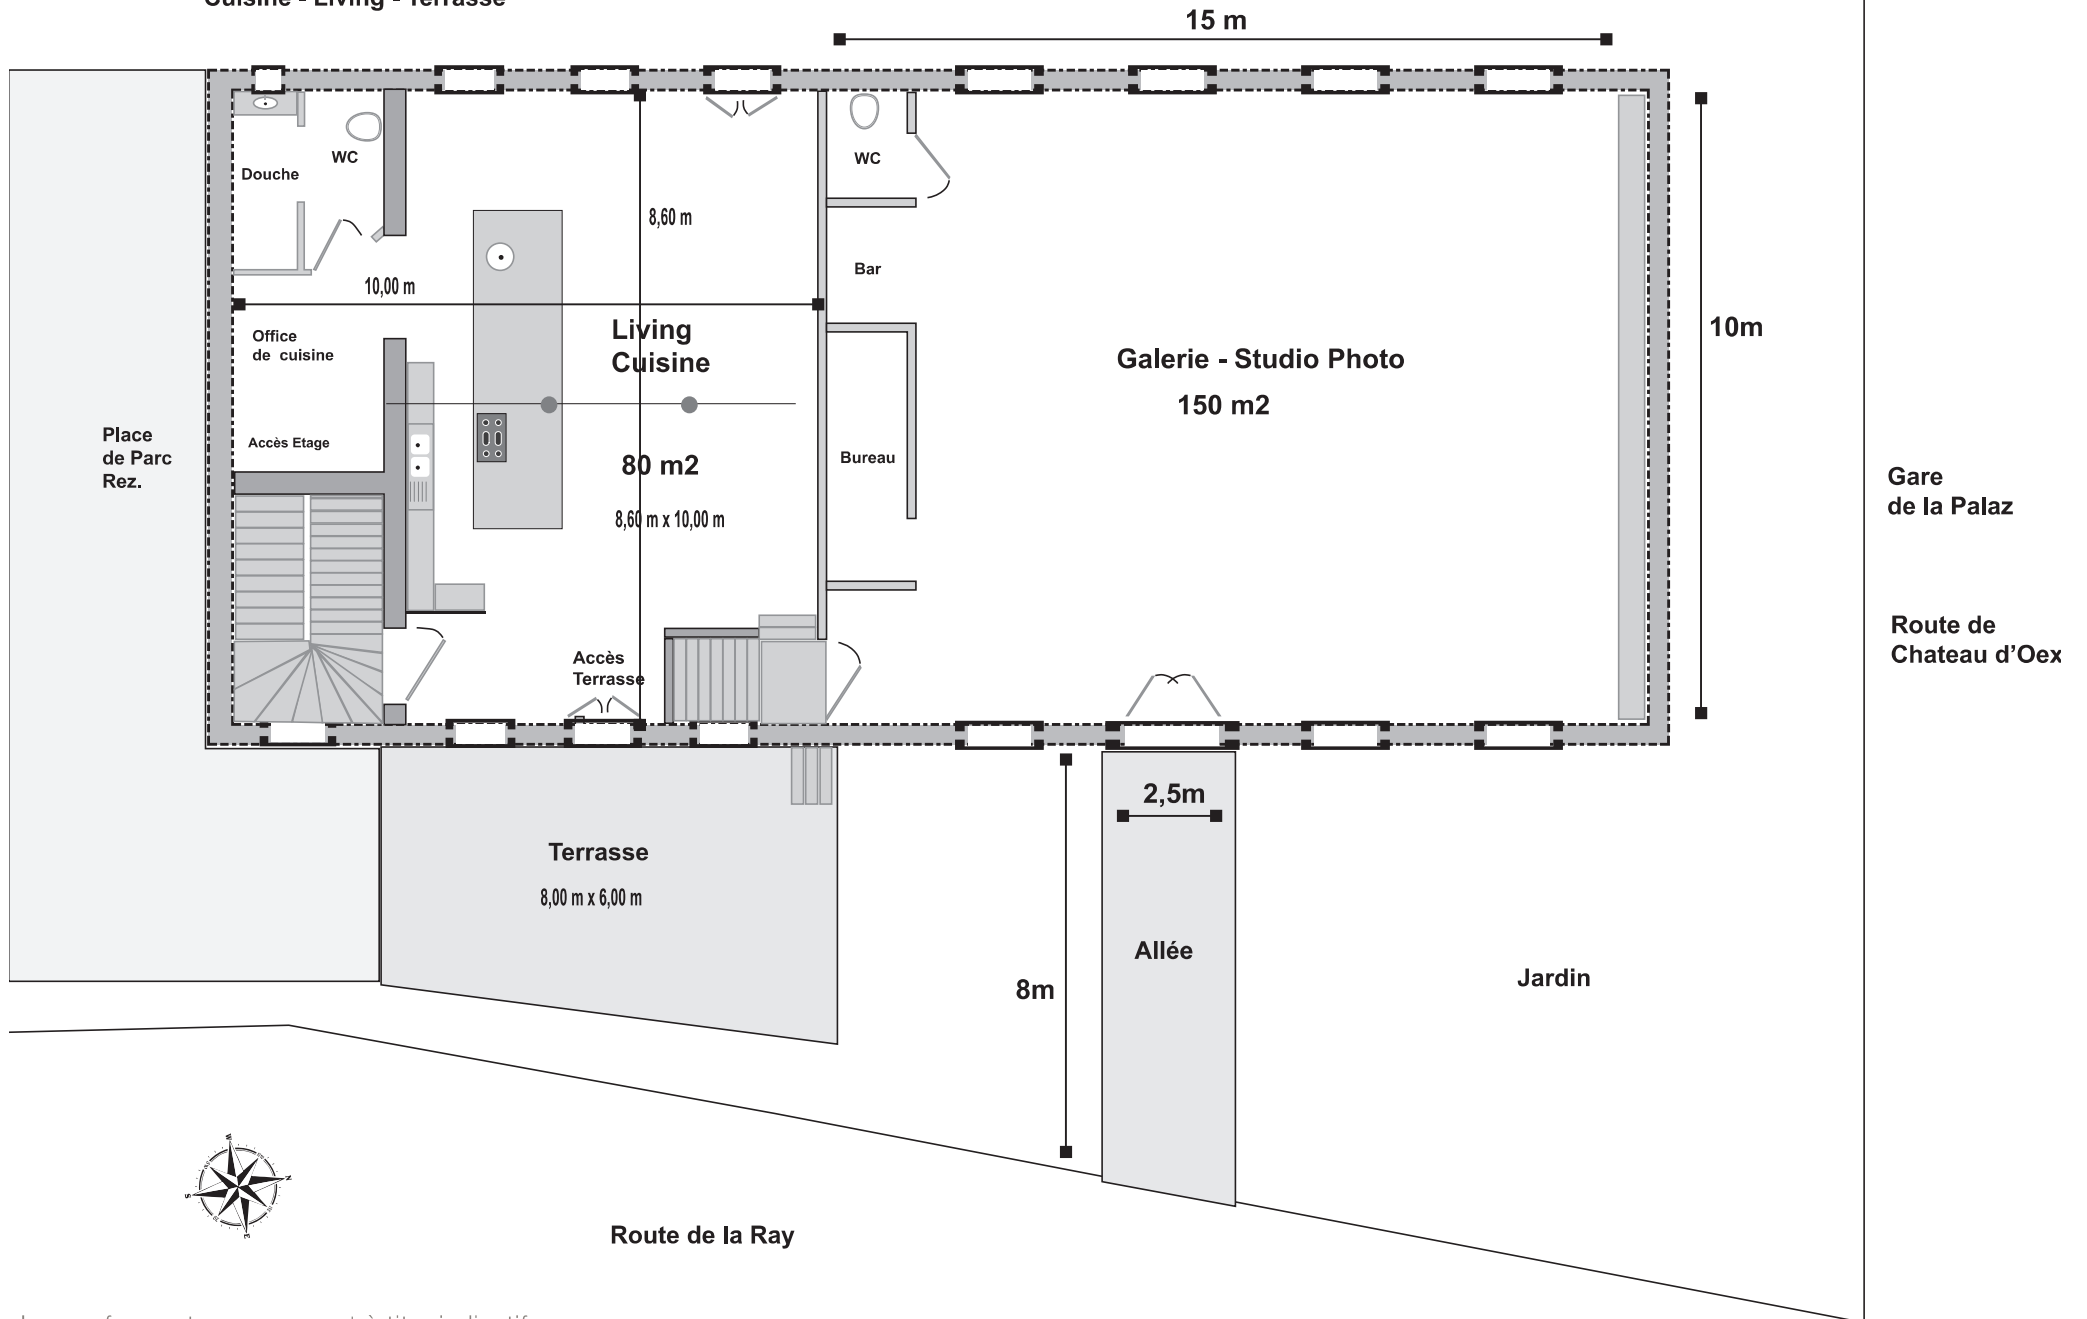

Les surfaces et mesures sont à titre indicatifs

Niveau Rez-inférieur  
Ateliers - Vestiaire - Garage

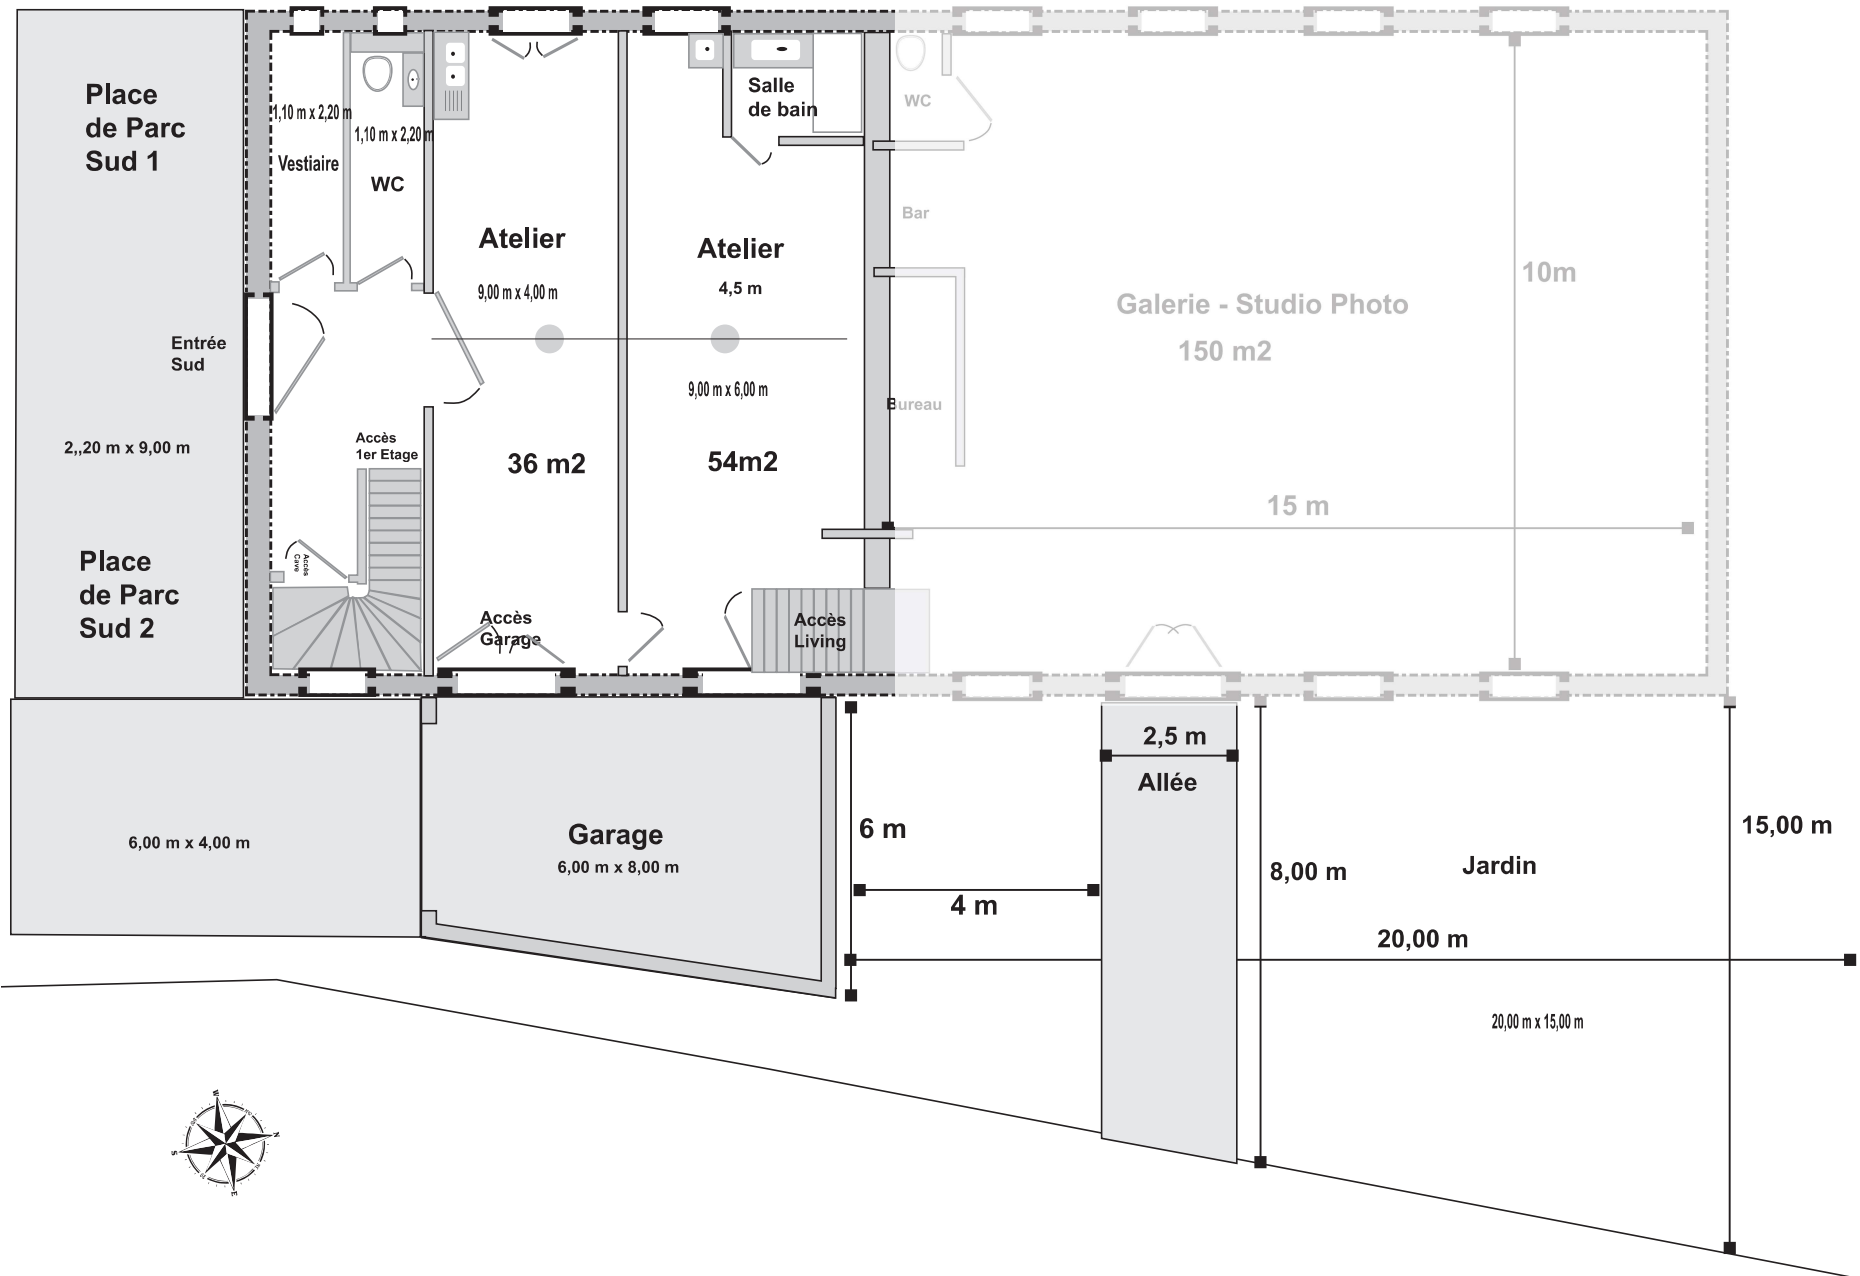


Gare de la Palaz

Route de Château d'Oe:



**Niveau 1er étage**  
**4 Chambres / 100m<sup>2</sup>**

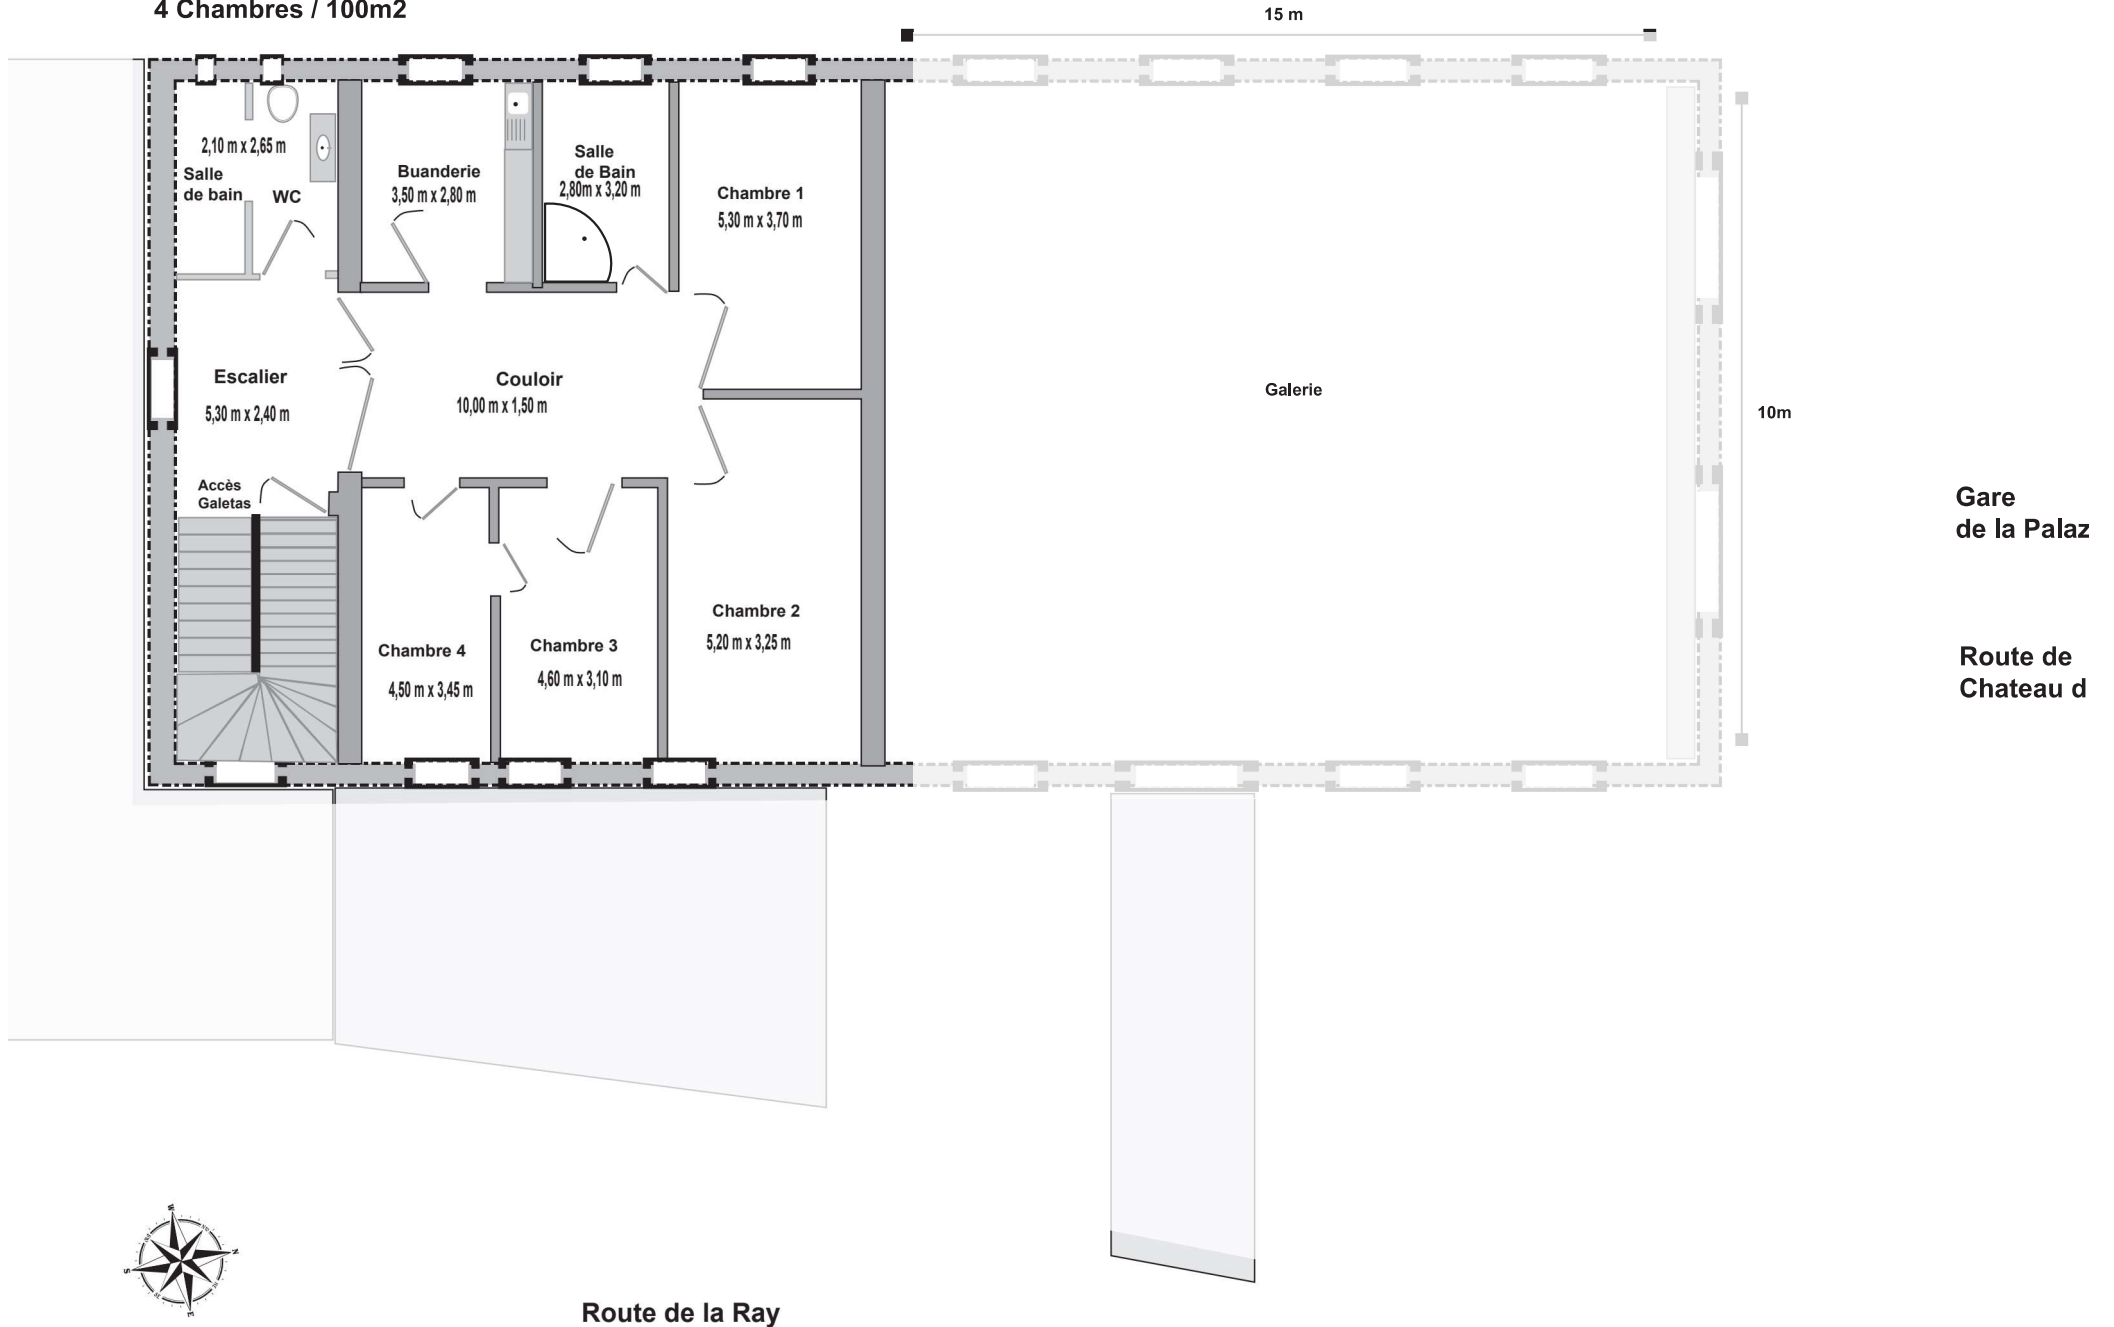

**Route de la Ray**

Les surfaces et mesures sont à titre indicatifs

Niveau  
Galetas 120 m<sup>2</sup>

15 m

10 m

Gaine Technique

Cheminée

Galetas

Galerie

Cheminée

Lucarne

Cheminée

Lucarne

Accès Galetas

Gare de  
la Palaz

Route de  
Chateau d'

Route de la Ray



**Niveau Cave  
Local Technique**



**Gare de  
la Palaz**  
  
**Route de  
Chateau d'Oe**

