Neu
Abbruch
Bestehend

Dusche und Dampfbad Anschluss an bestehende Leitungen und Kanalisation im Gebäude

Schnitt 1 - 1

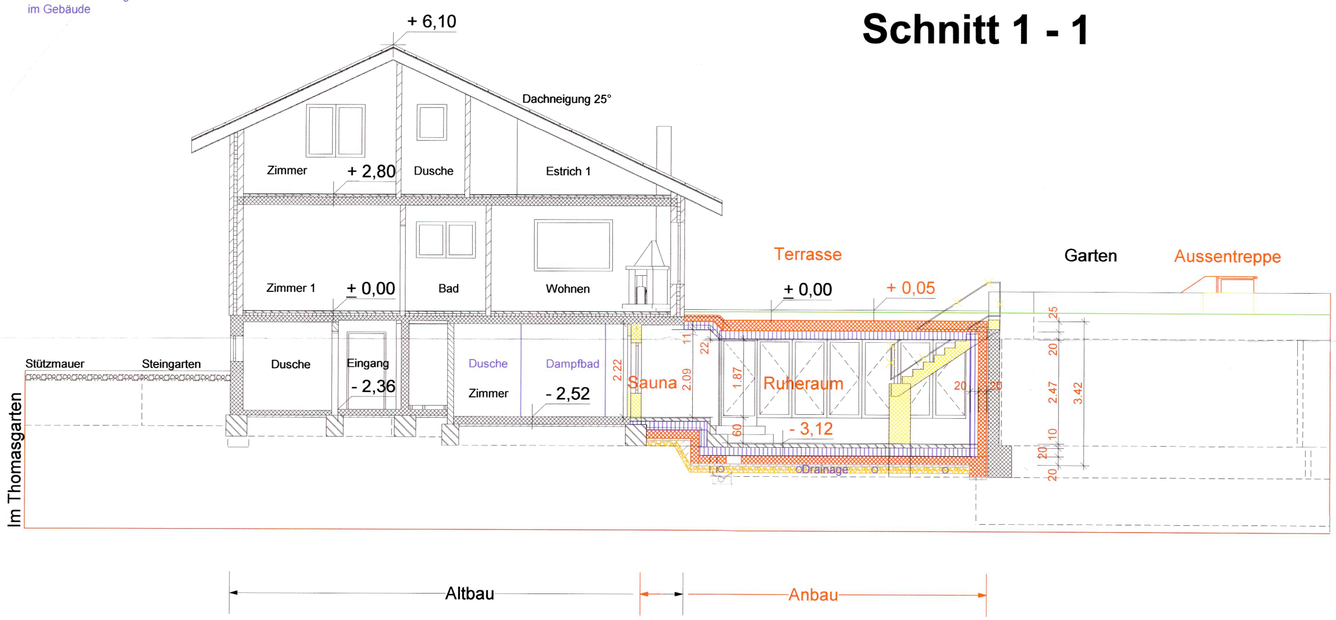

Schnitt 2 - 2

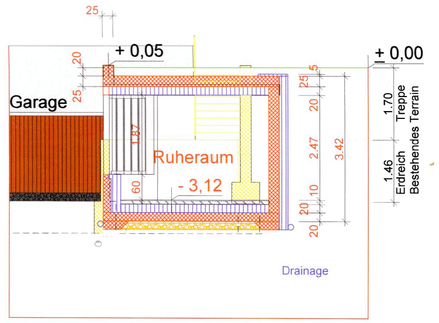

BAUGESUCH

Südansicht

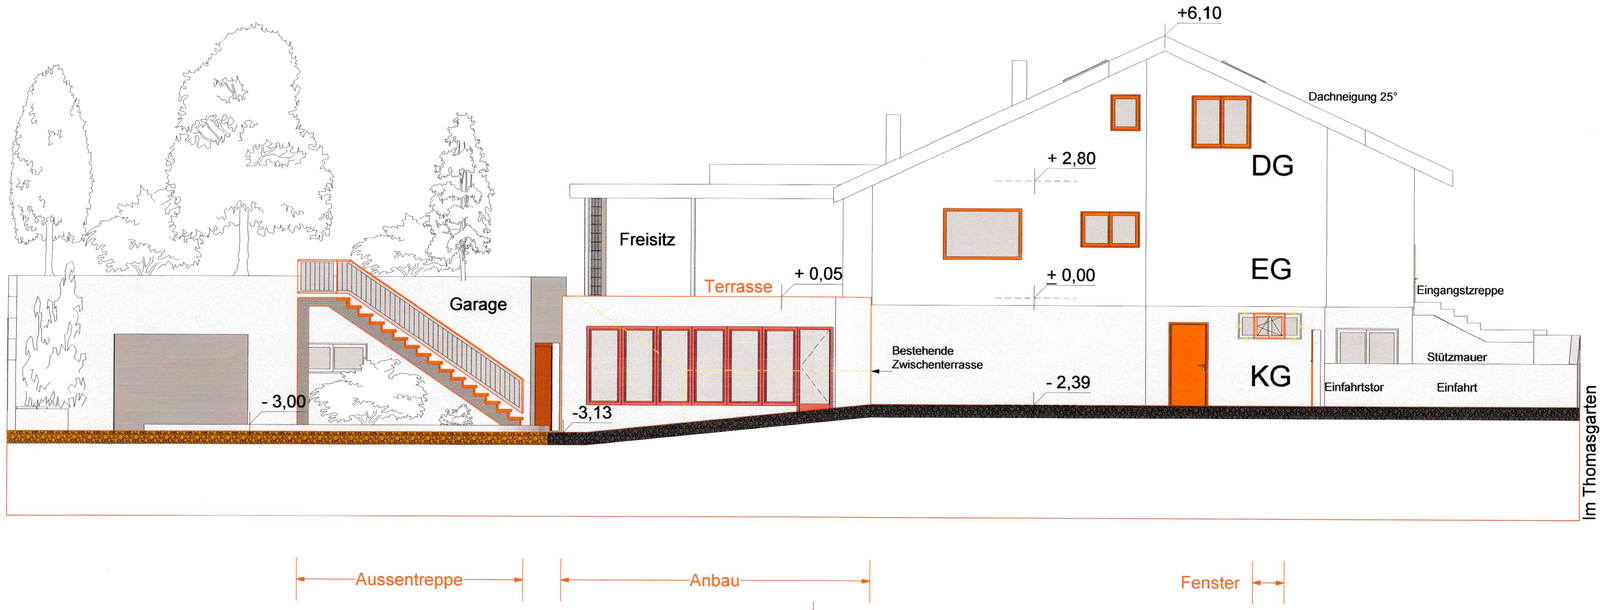

BAUPROJEKT:

Anbau eines Ruheraumes,
einer Sauna und einer Aussentreppe
Im Thomasgarten 13
4104 Oberwil
Parzelle Nr. 592

BAUHERRSCHAFT:

Denise Mauser Bonamini
Im Thomasgarten 13
4104 Oberwil

PROJEKTVERFASSER:

Alberto Bonamini
Dipl. Ing. (FH) Architekt
Im Thomasgarten 13
4104 Oberwil

PROJEKTPLAN:

Schnitte + Südansicht

Masstab 1:100
Plan Nummer 3
Datum 25.05.2009