


08 / 02241

27 JUN 2003

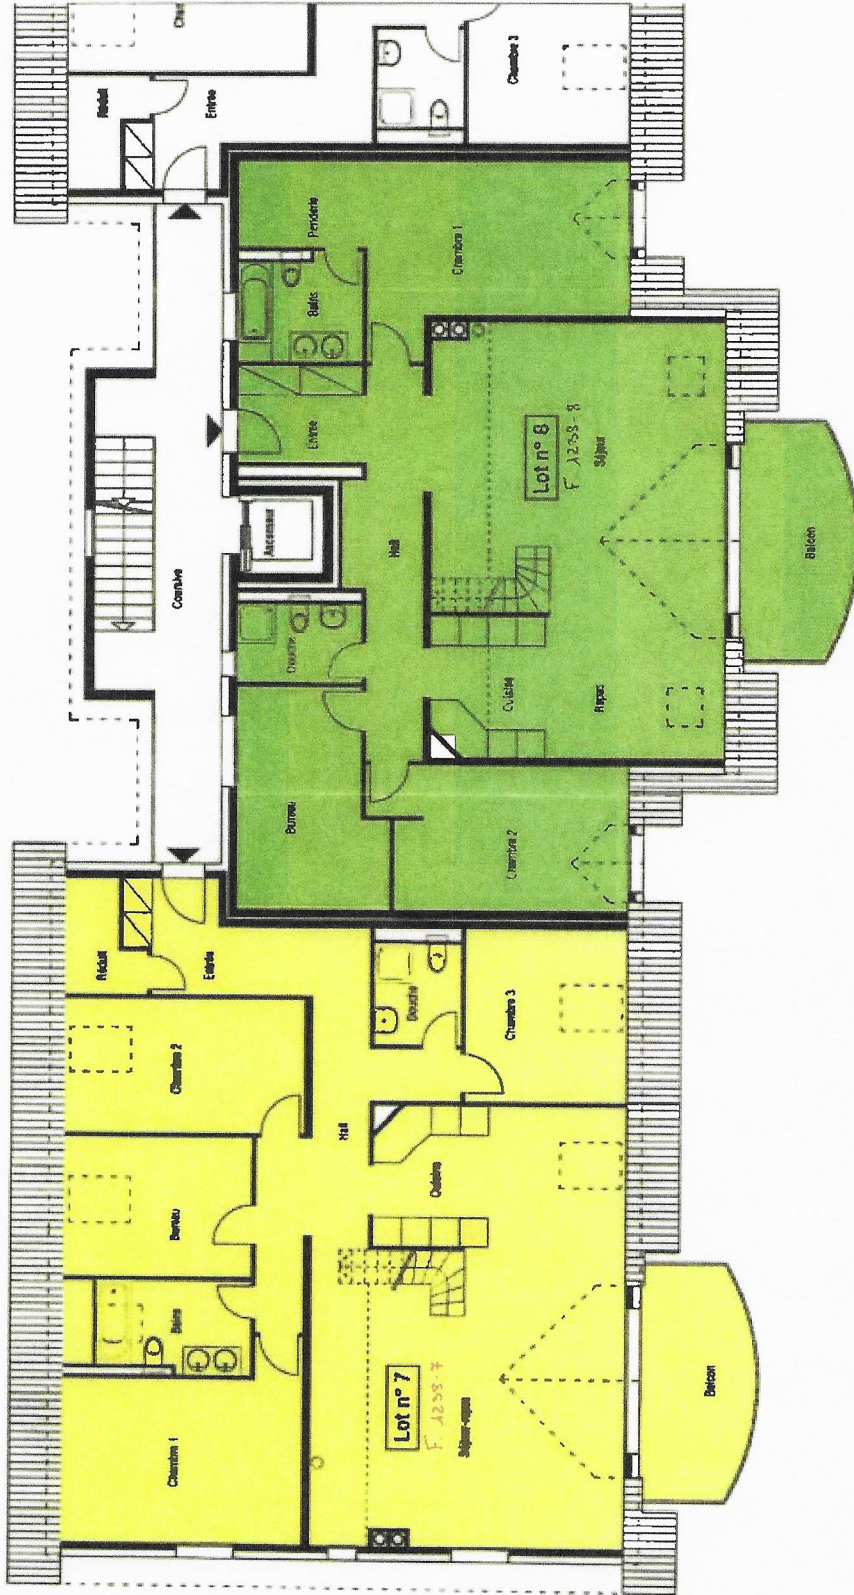

- Lot 7
- Lot 8

Echelle 1 / 100

Echelle le 17.06.03


Madriès nat

Oulens / Parcelle N° 1238
 PPE LE VERGER
 COMBLES / OUEST
 Echelle 1 / 100

La propriétaire : *[Signature]*

08/02241


27 JUN 2000

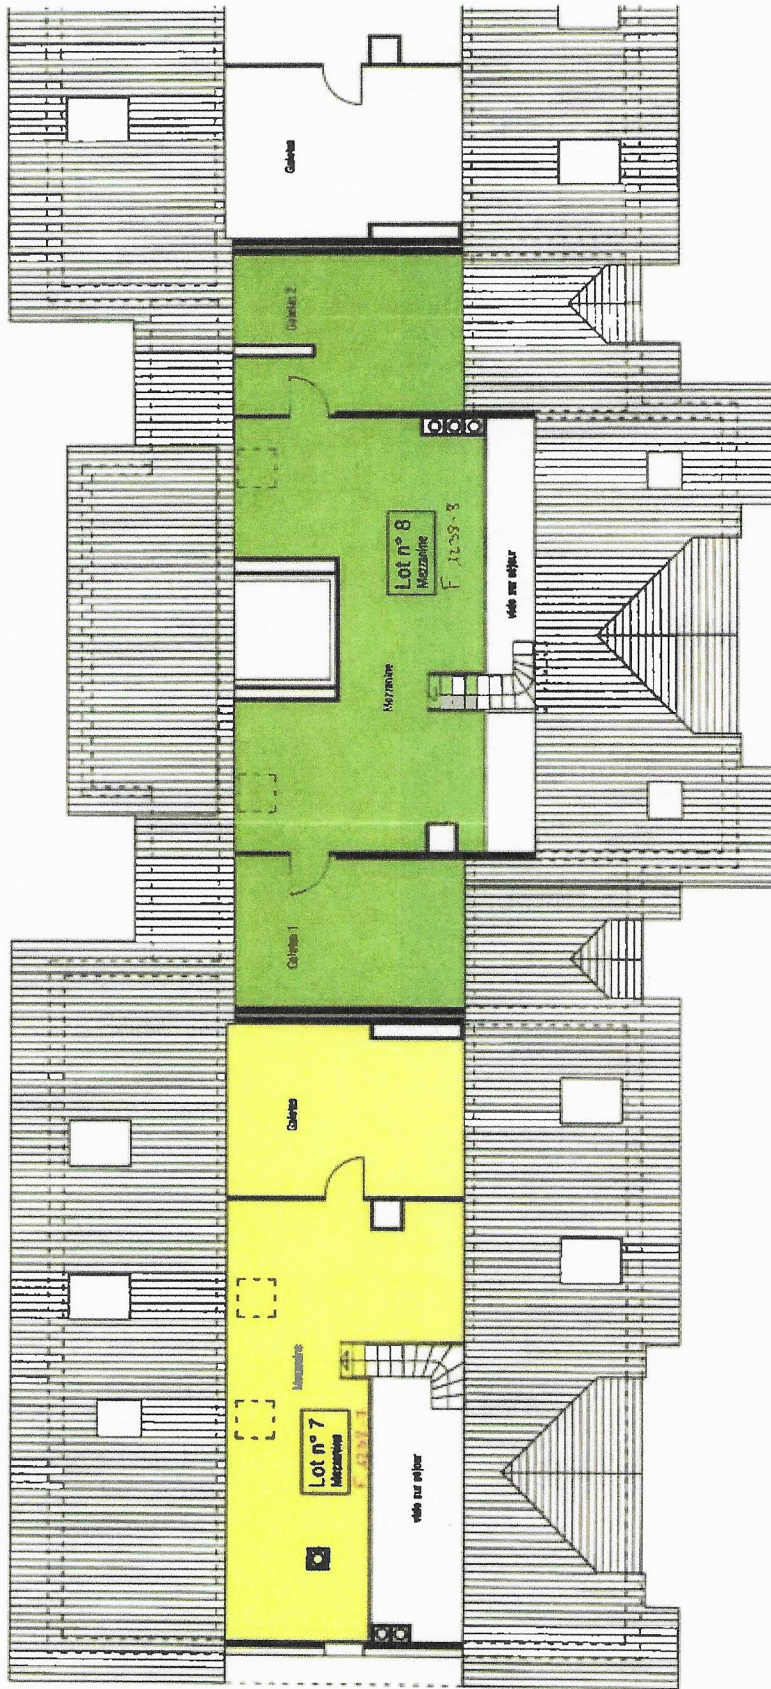

- Lot 7
- Lot 8

Echallens, le 17.06.08

Notaires

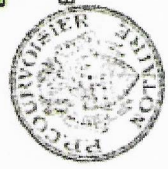

Le propriétaire :

[Handwritten signature]

Oulens / Parcelle N° 1238
 PPE LE VERGER
 SURCOMBLES / OUEST
 Echelle 1 / 100

27 JUN 2008 08/02241

Anexă la planul număr 9794

08/02241



Oulens/Parcelle N° 1238
 PPE LE VERGER
 SOUS-SOL
 ECHELLE 1/100

Enalțarea, le 10.06.08



Handwritten signature: Marin Constantin

08/02241

27 JUN 2008



Oulens/Parcelle N° 1238


PPE LE VERGER

SOUS-SOL

ECHELLE 1/100

Echelliers, le 17 06.08

Handwritten signatures and notes:
 [Signature]
 [Signature]

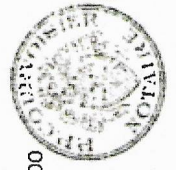

Handwritten signature: Barbier

