



charges : 13cm bain
10cm chambre

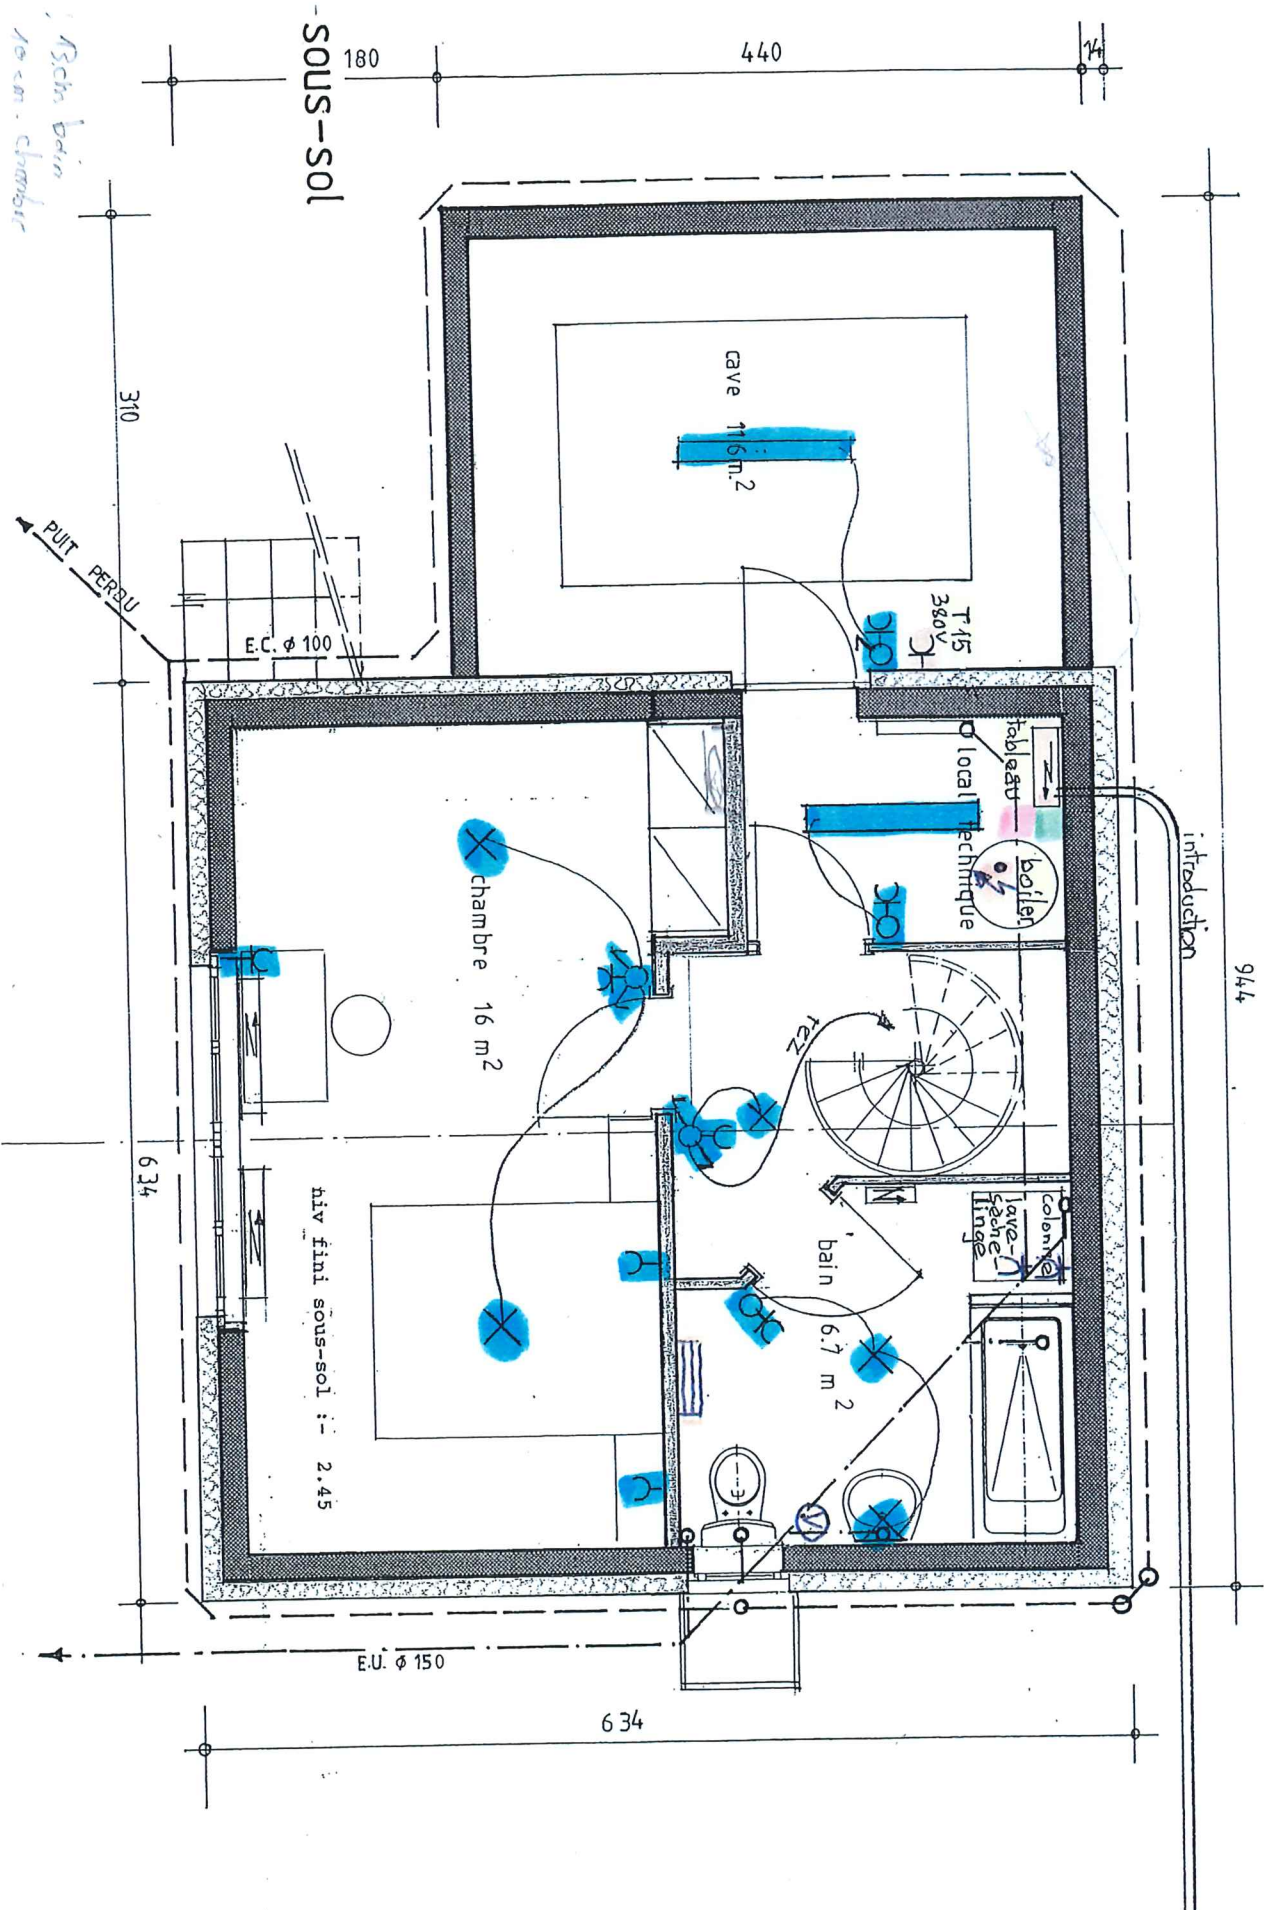

Niv fini rez-de-chaussée :
/ + 0.00 = 1509.17 m.

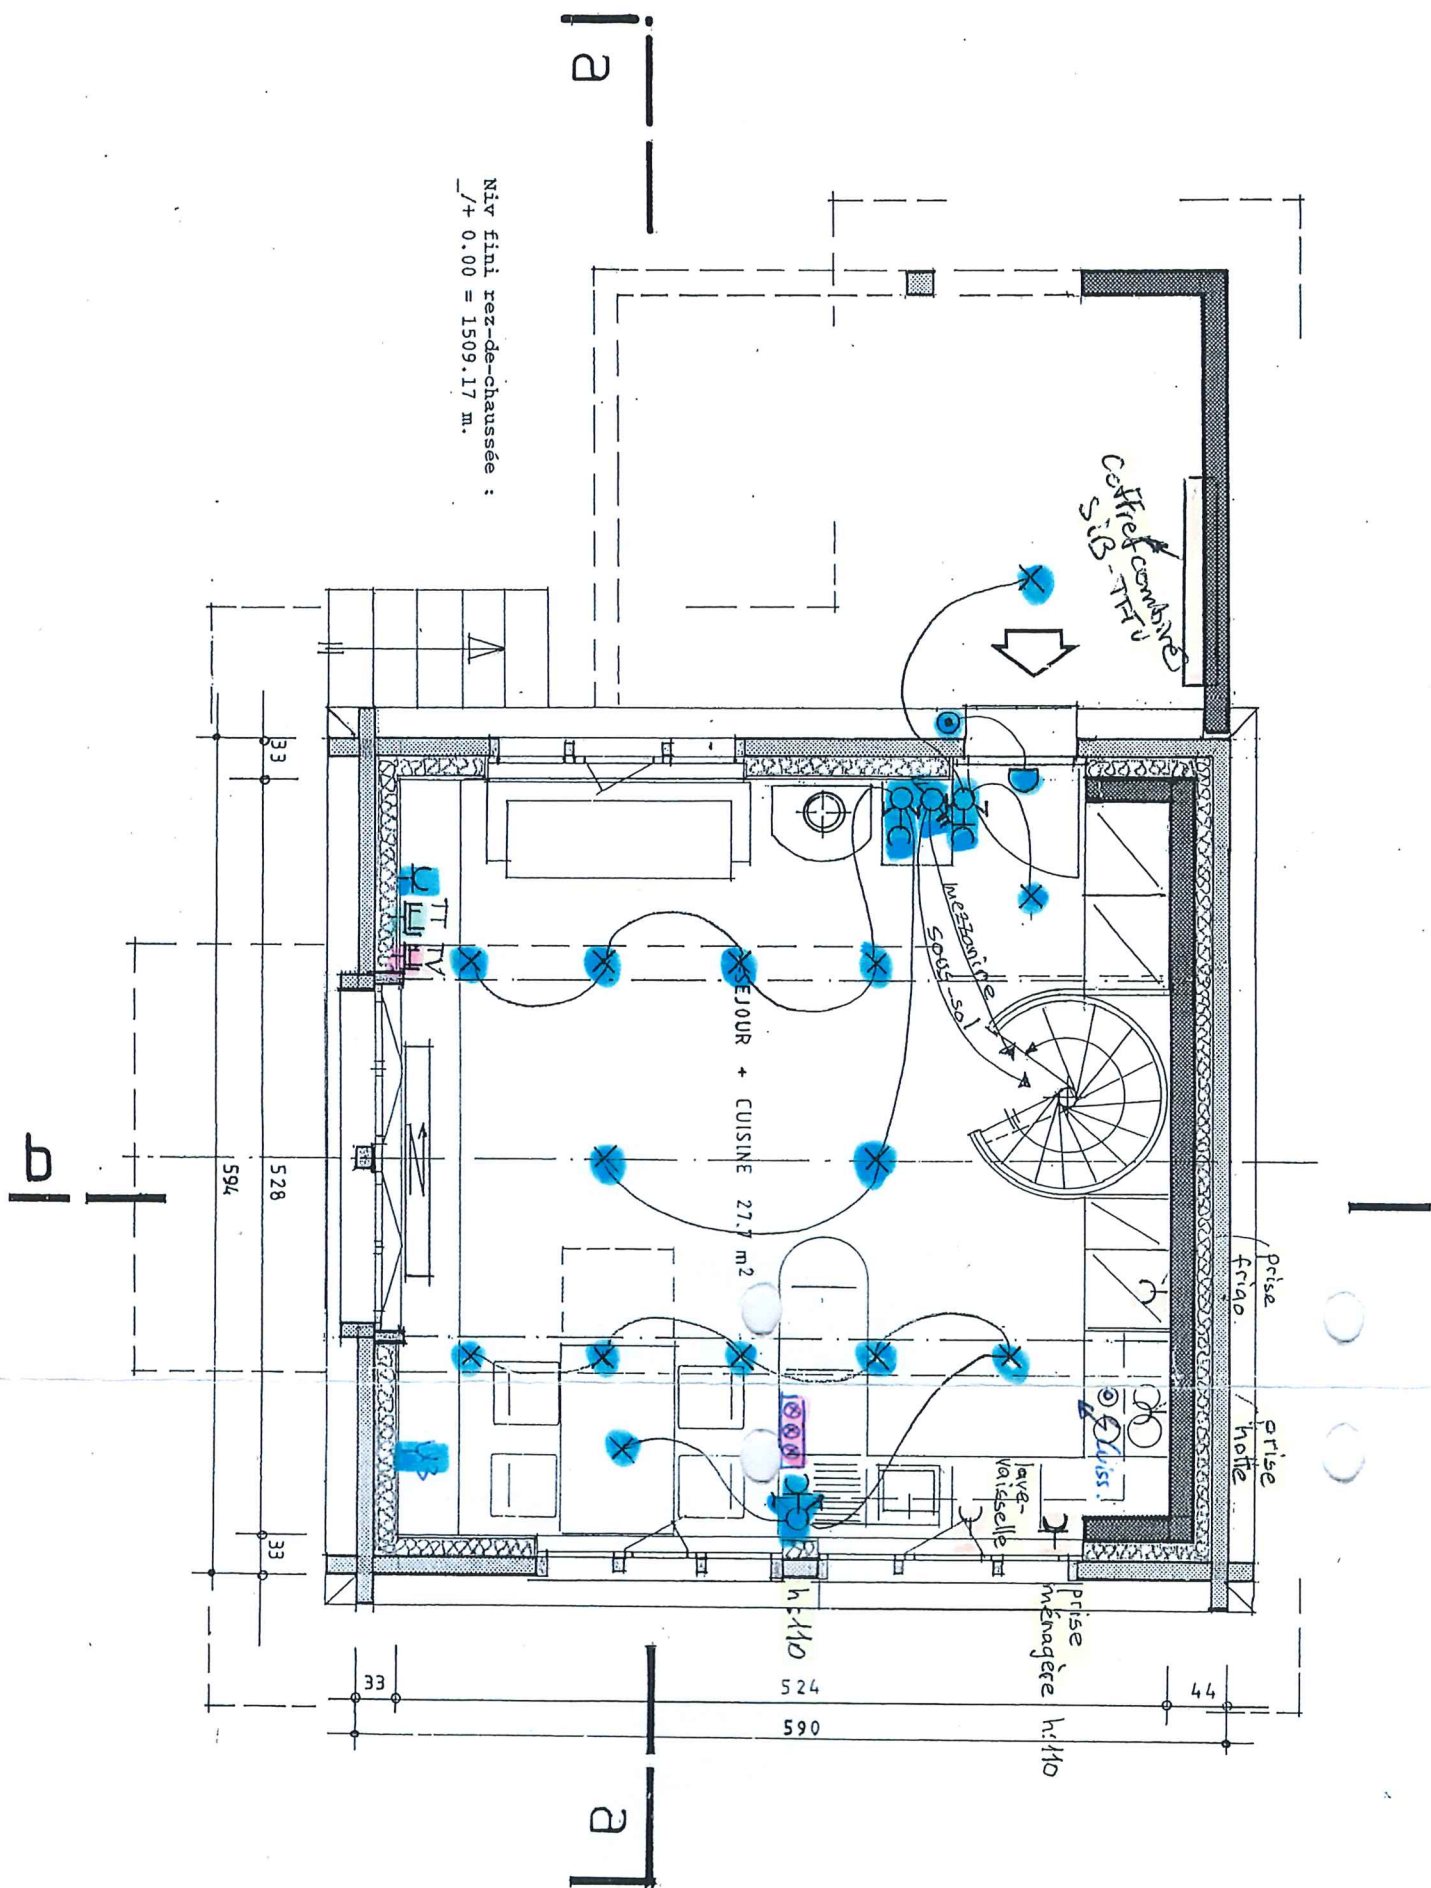

a

a

p

p

Ech. : 1:50

Date : 20.04.04

modif. 16.09.04


Béton armé



Madriers anciens

INSTALLATIONS ELECTRIQUES

mezzanine

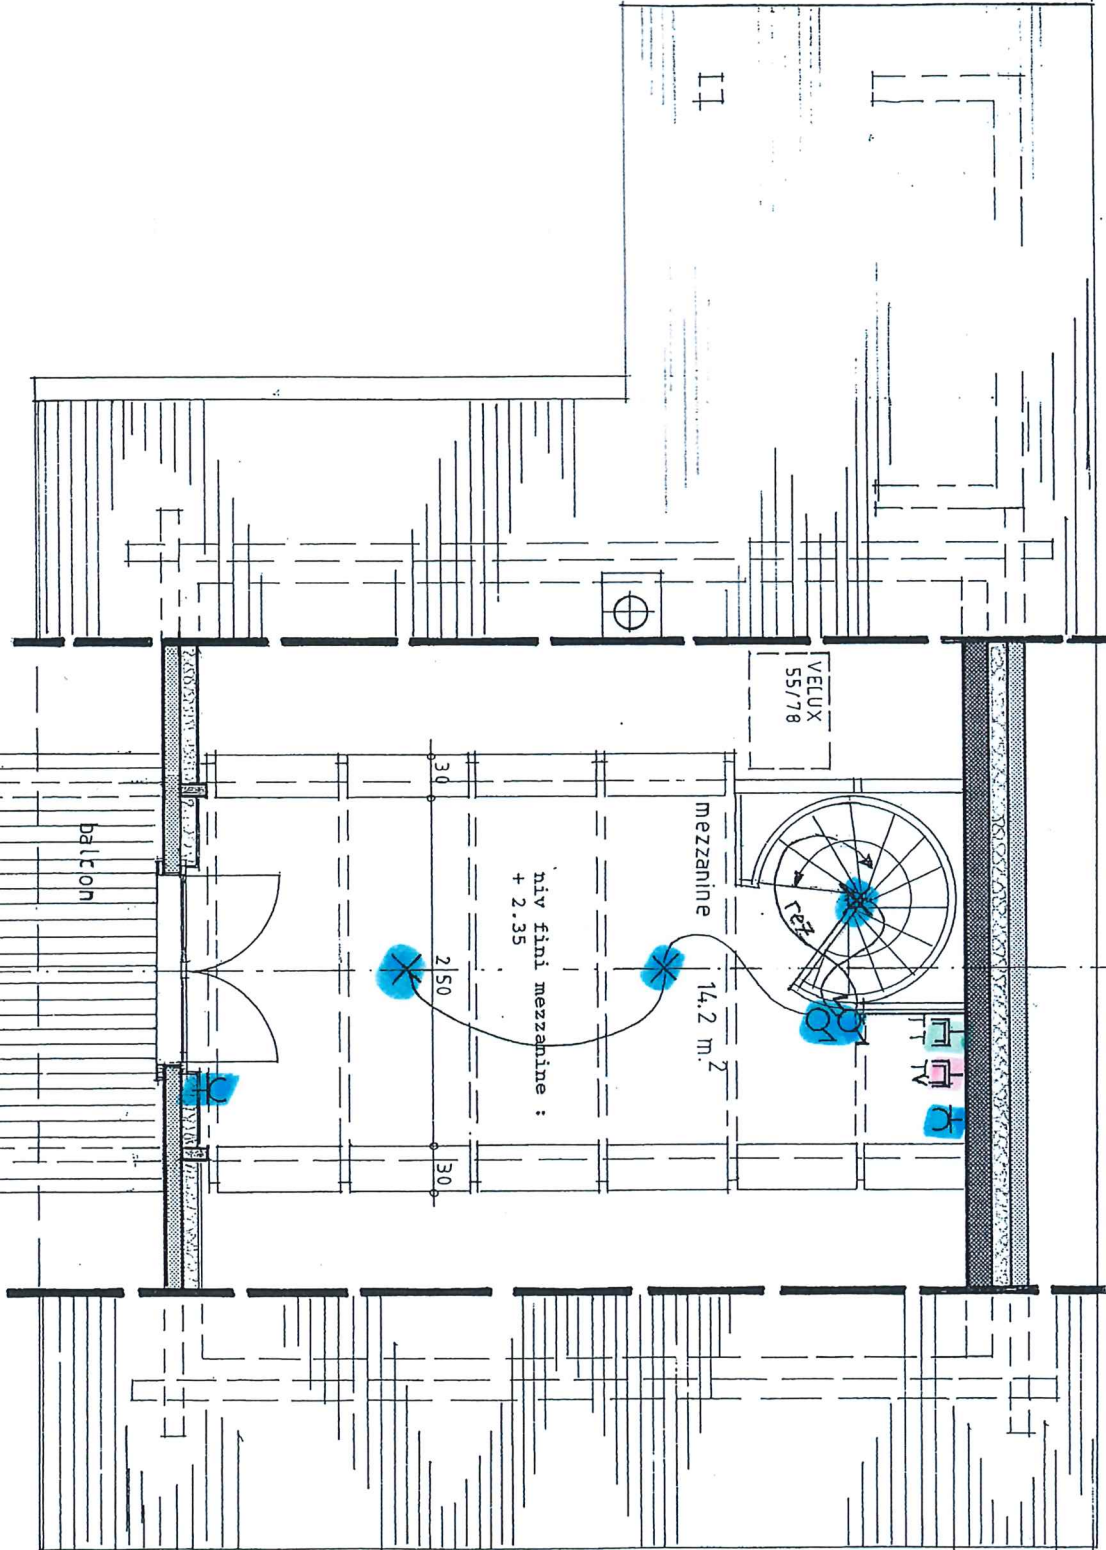


Commune : Bagnes
 Mutation : 8995
 Plan : 153
 Nom local : Plans Pras

Extrait du plan du registre foncier



1:500

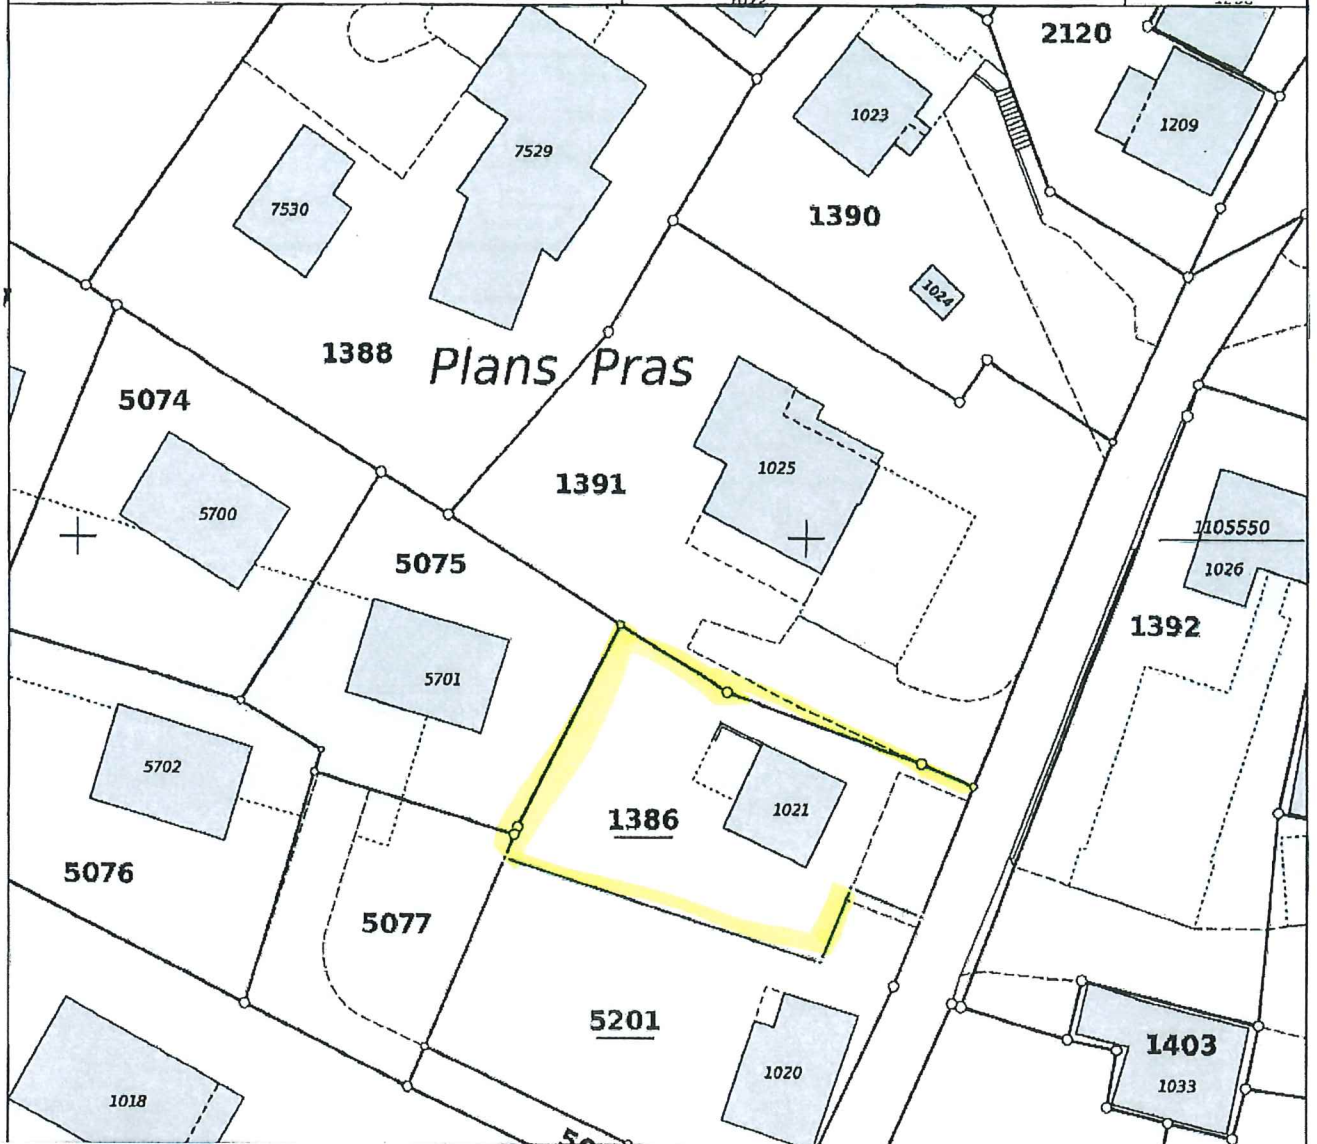

Commune : Bagnes

Mutation n° 8995

NOUVEL ETAT

(Mensuration officielle)

Plan	Parcelle	Nom local	Surface totale	Couverture du sol	Surfaces CS	Indication (s)
153	1386	Plans Pras	401	habitation 1021 autre revêtement dur jardin	40 44 317	bâtiment souterrain 14 m ²
153	5201	Plans Pras	460	habitation 1020 autre revêtement dur jardin	61 4 395	couvert indépendant 3 m ²
Total			861		861	