Rauchard & Schouwey SA
Atelier d'architecture
3280 Meyriez

affaire: M41

Transformations intérieures pour la création de deux logements à Fribourg

Enquête	échelle: 1:100	format: A3	dessin: BD	date: 11.10.2024
Rez-de-chaussée	Meyriez, le	Architecte: B. Dubey	Requérants:	
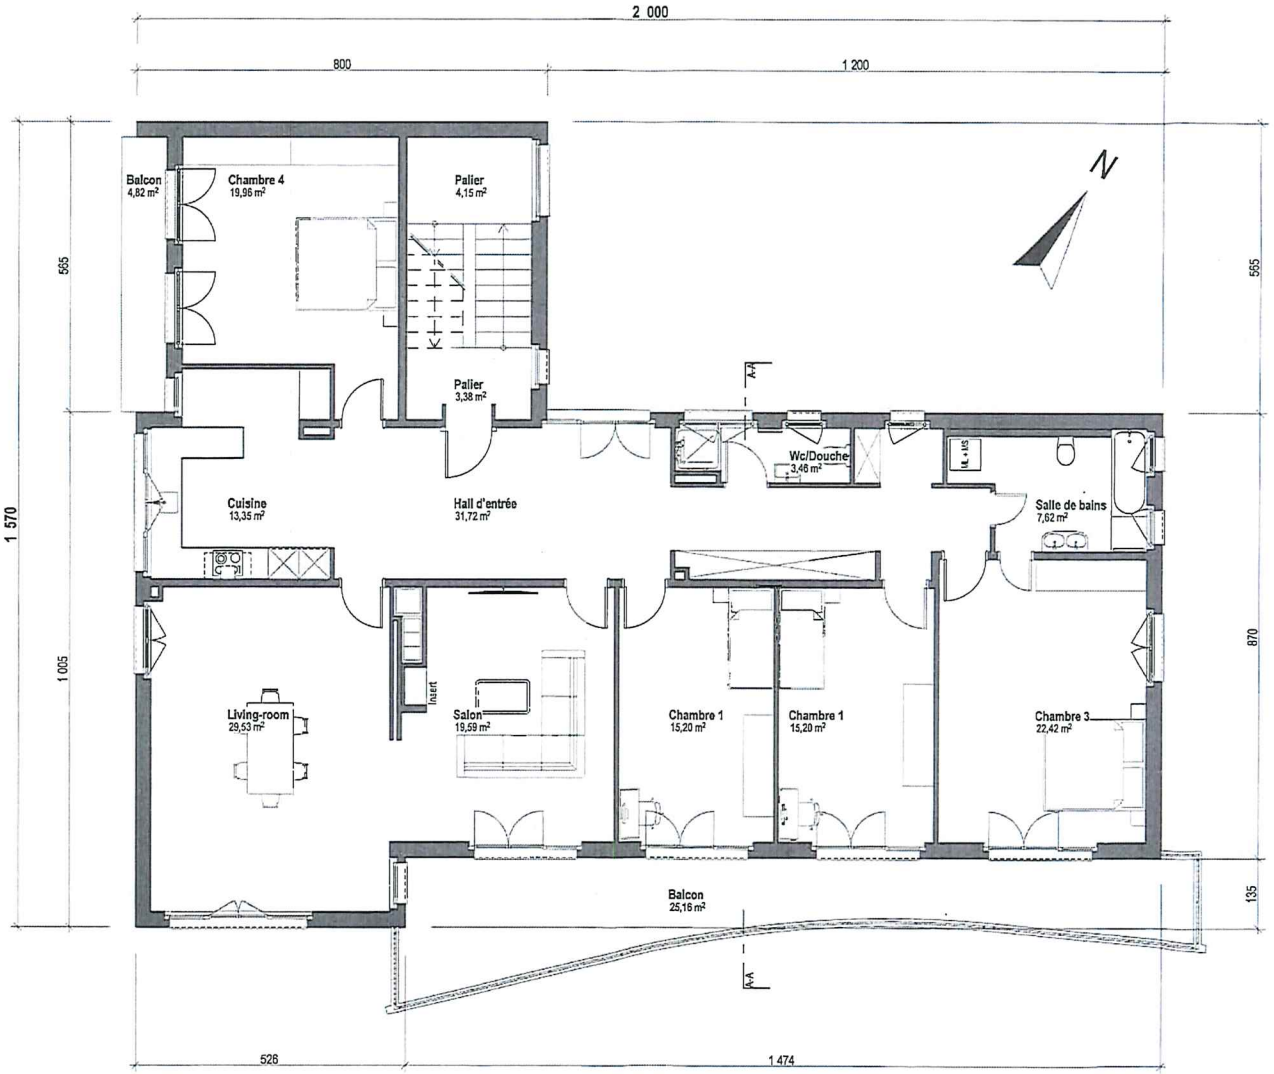
MEGAGEST SA
RTE DES FLUIDES
1762 GIVISIEZ