

**PROPRIÉTAIRE**  
Mme Olena Maurer

**REQUÉRANT**  
Nelbois Sàrl

**OBJET**  
Démolition d'un chalet et construction de huit chalets de deux appartements

**OBJET DU PLAN**  
Mise à l'enquête

**LIEU ET COMMUNE**  
Chemin des Moilles  
1619 Les Paccots

**NUMÉRO D'ARTICLE**  
2801 - 2813

**DESIGNATION DU MANDAT**  
671

**N° DU PLAN**  
3003


**DESSIN**  
MD

**ECHELLE**  
1:100, 1:500

**DATE D'ÉMISSION**  
09.02.2023

Rte de Montreux 24  
1618 Châtel-St-Denis  
t. 021 948 78 78  
info@atelier78.ch  
www.atelier78.ch

Plans chalets E-F-G-H

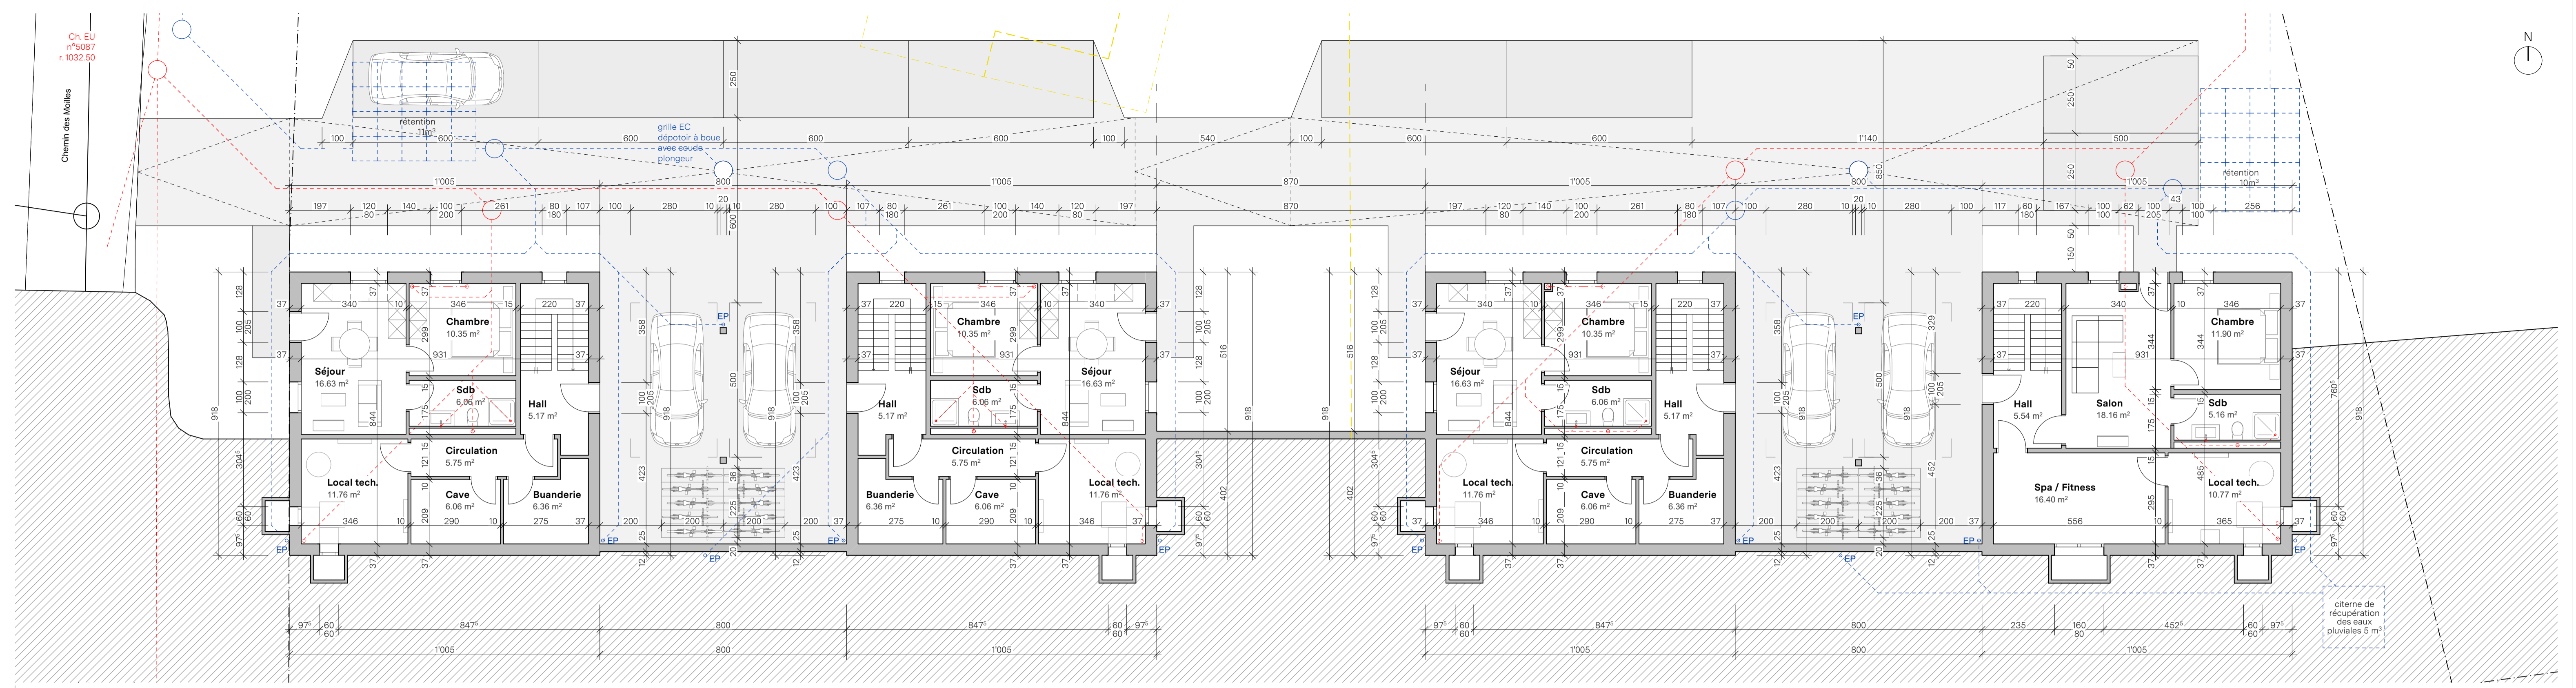


PROPRIÉTAIRE: \_\_\_\_\_

REQUÉRANT: \_\_\_\_\_

ARCHITECTE: \_\_\_\_\_

Atelier 78 Sàrl - Atelier d'architecture - 1618 CHÂTEL-ST-DENIS - toute reproduction, utilisation ou modification du présent document sans l'autorisation de son auteur ©COPYRIGHT 2023

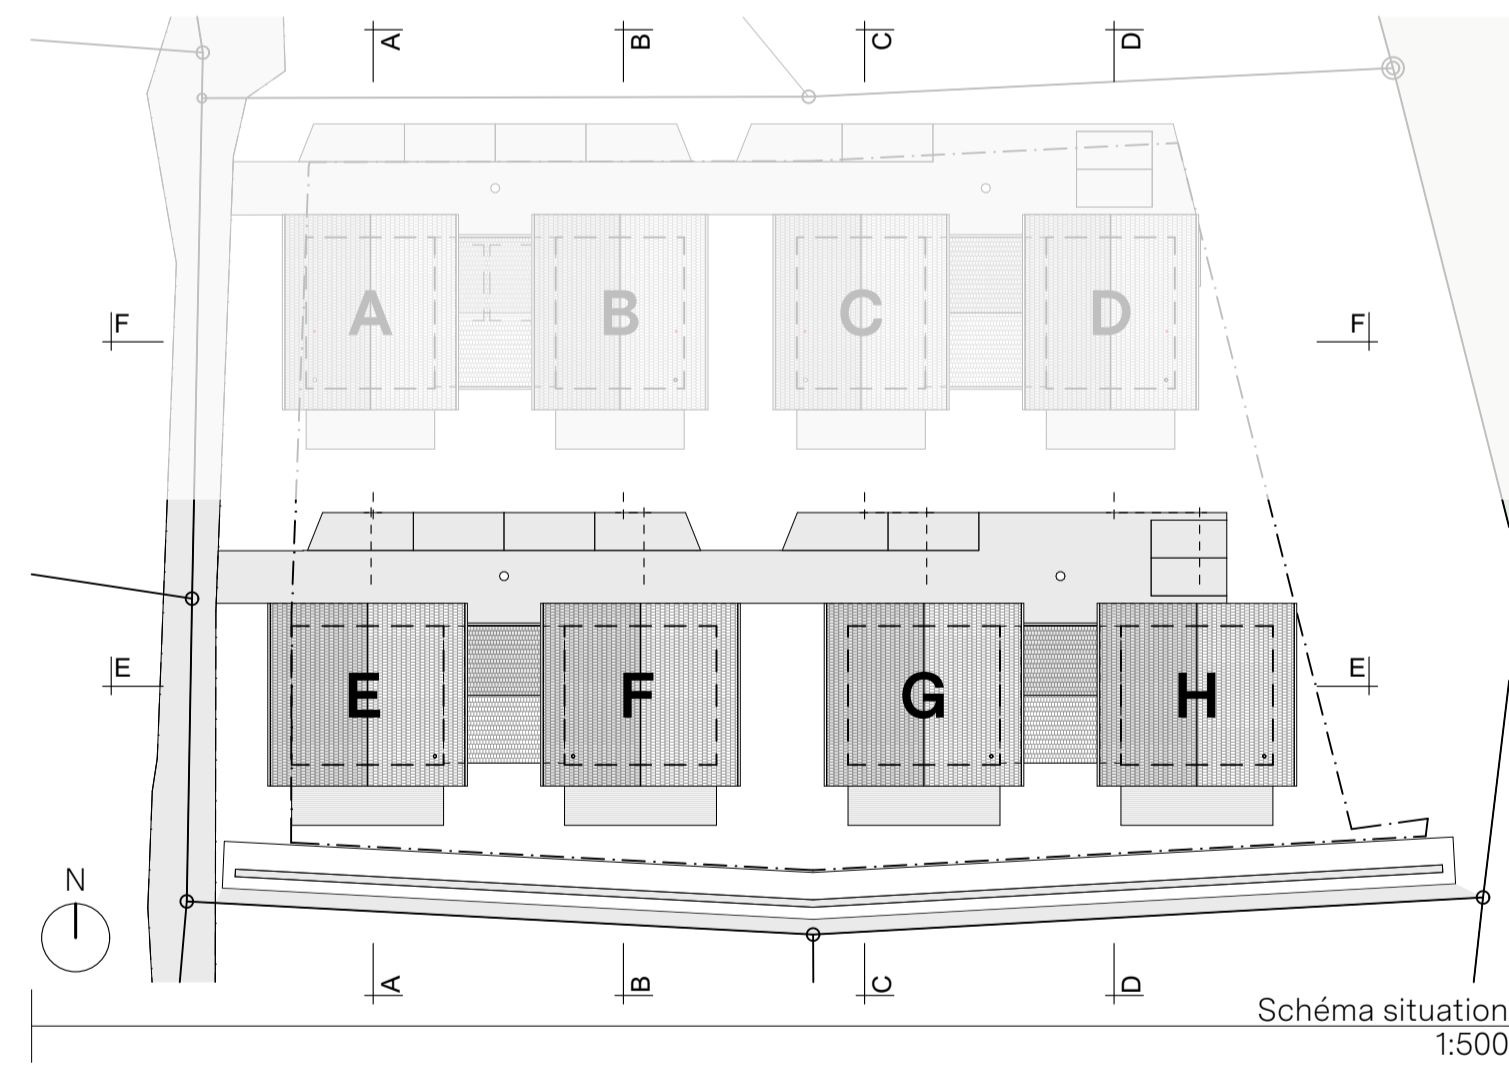

**Légende EU-EC**

- EC - PVC Ø125 - pente min. 1,5%
- EU - PVC Ø125 - pente min. 3%

